


Belegungslayout GCP

Stand: 01-10-2026


GCP = Georg-Coch-Platz = ehem. PSK

Legende:

- A. Universitätsleitung
- B. Lehre, Kunstentwicklung, Forschung
- C. Planung, Service, Verwaltung
- D. Sonstige Bereiche
- Verkehrsfläche
- Aufzüge
- Sanitär
- Technik

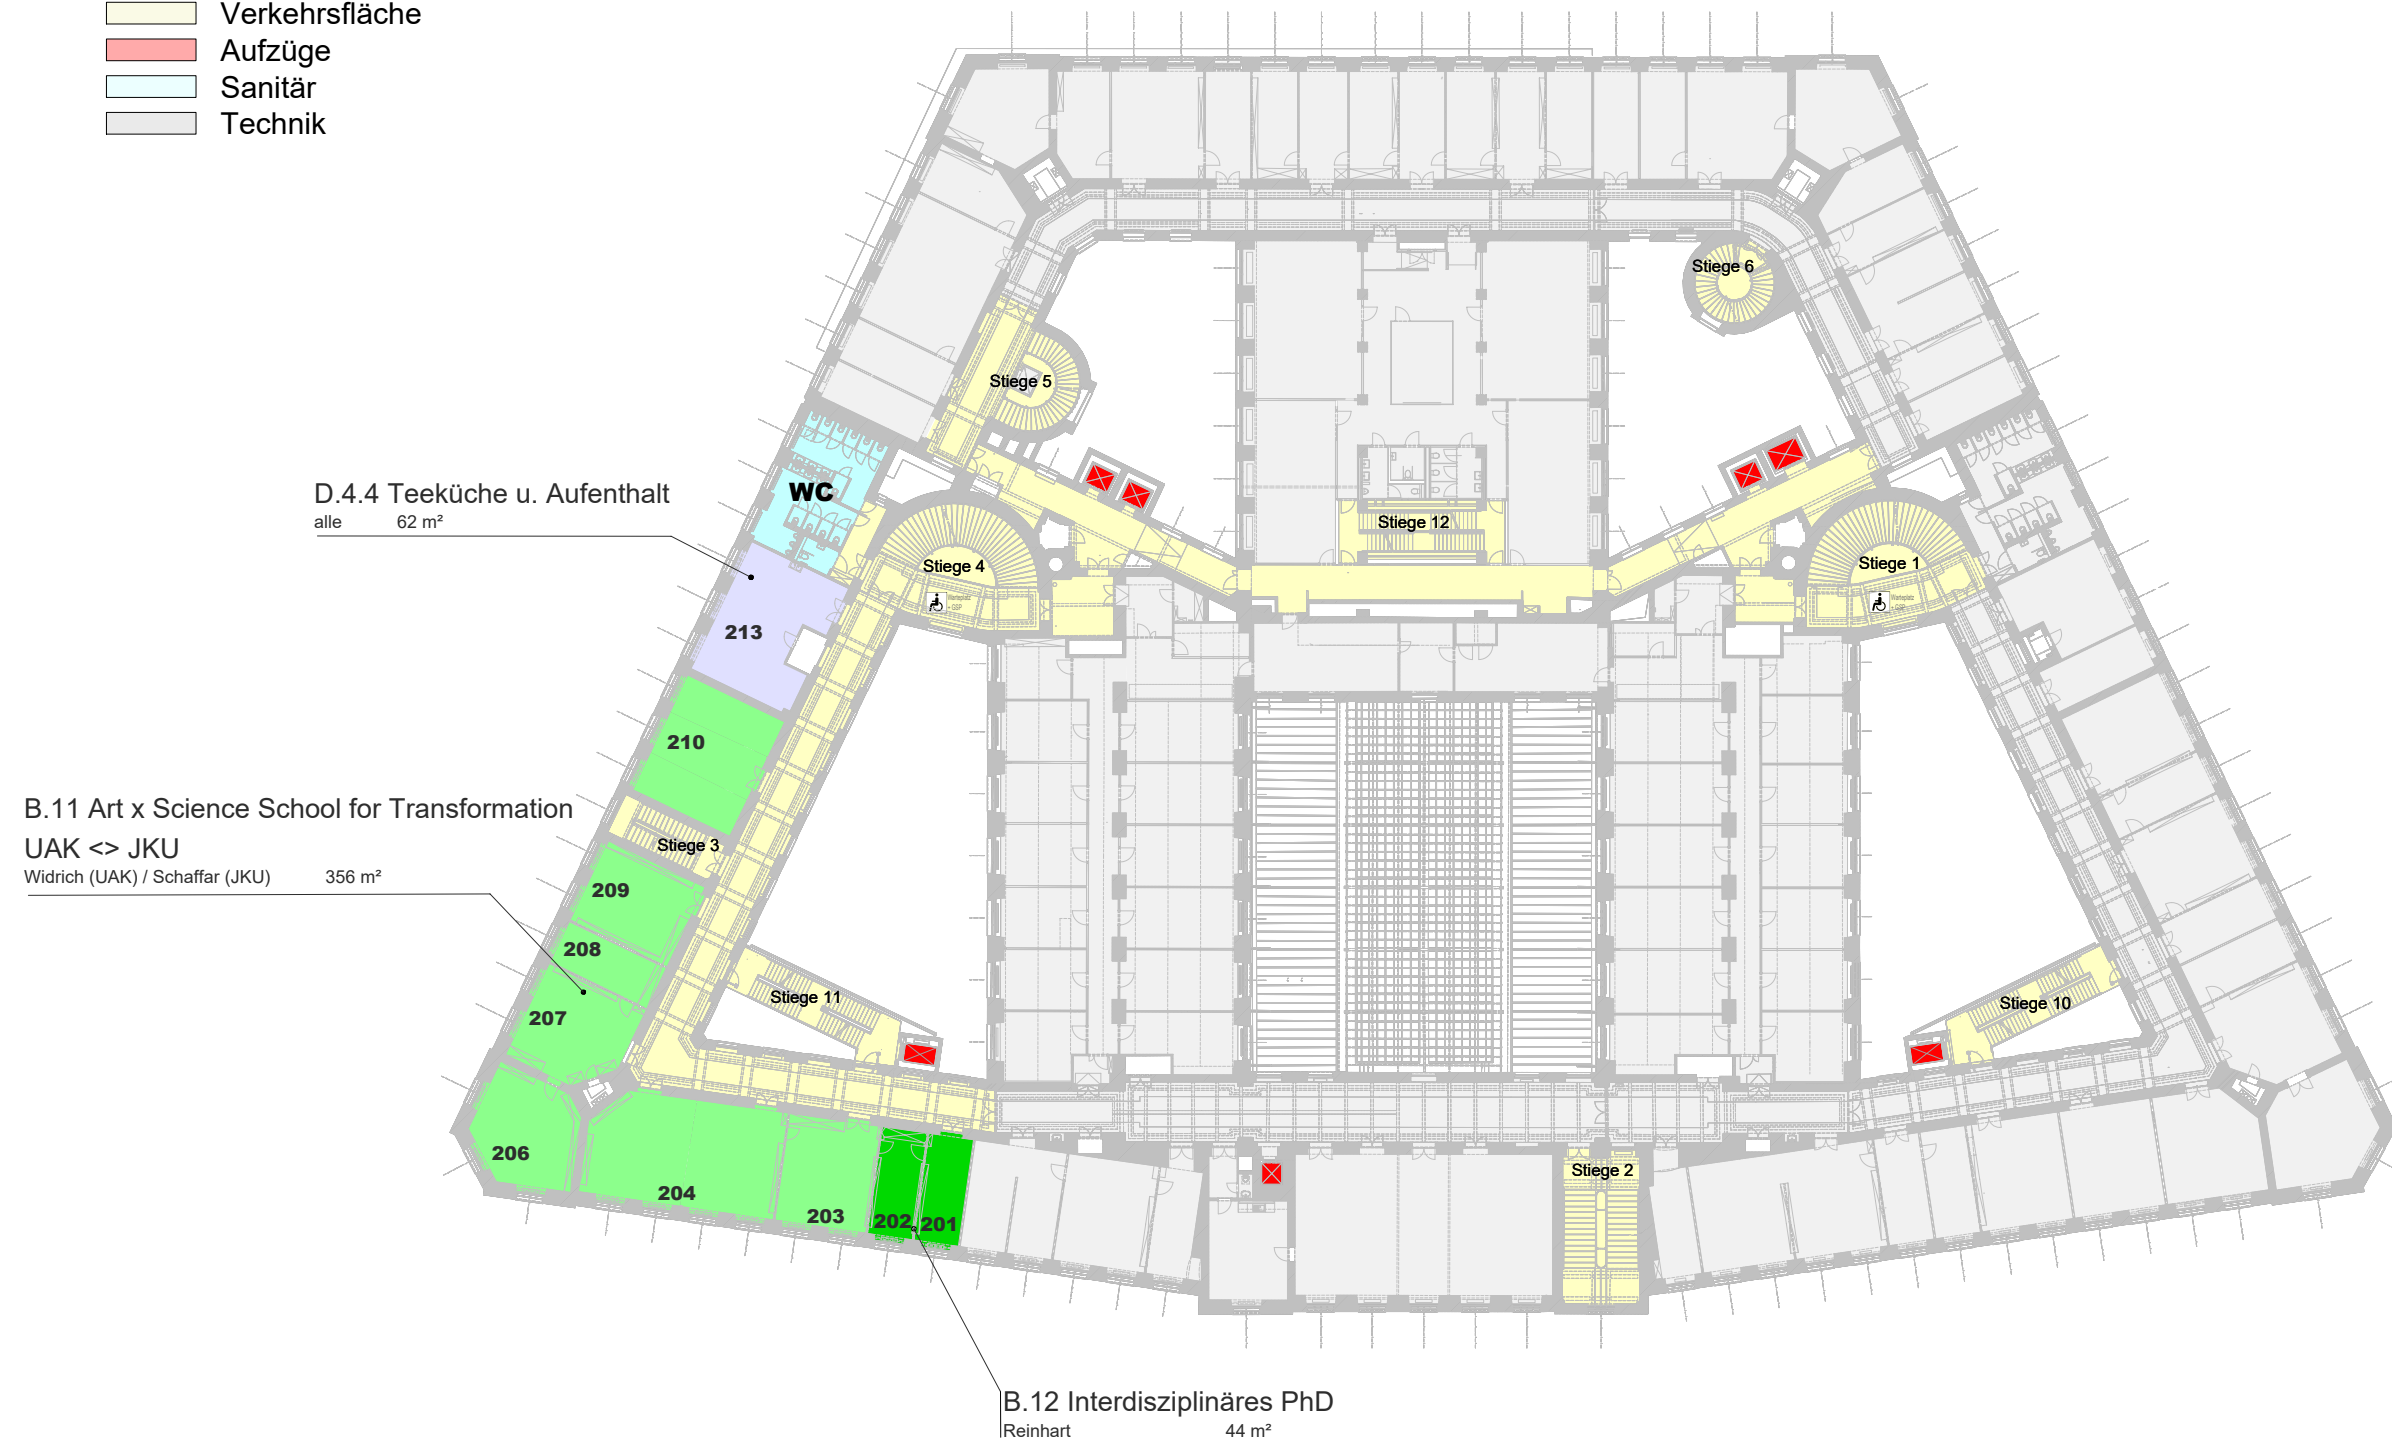

Ebene 2.OG

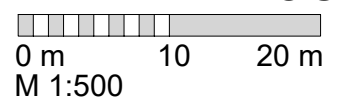


Belegungslayout GCP

Stand: 01-10-2026

GCP = Georg-Coch-Platz = ehem. PSK

Legende:

- A. Universitätsleitung
- B. Lehre, Kunstentwicklung, Forschung
- C. Planung, Service, Verwaltung
- D. Sonstige Bereiche
- Verkehrsfläche
- Aufzüge
- Sanitär
- Technik

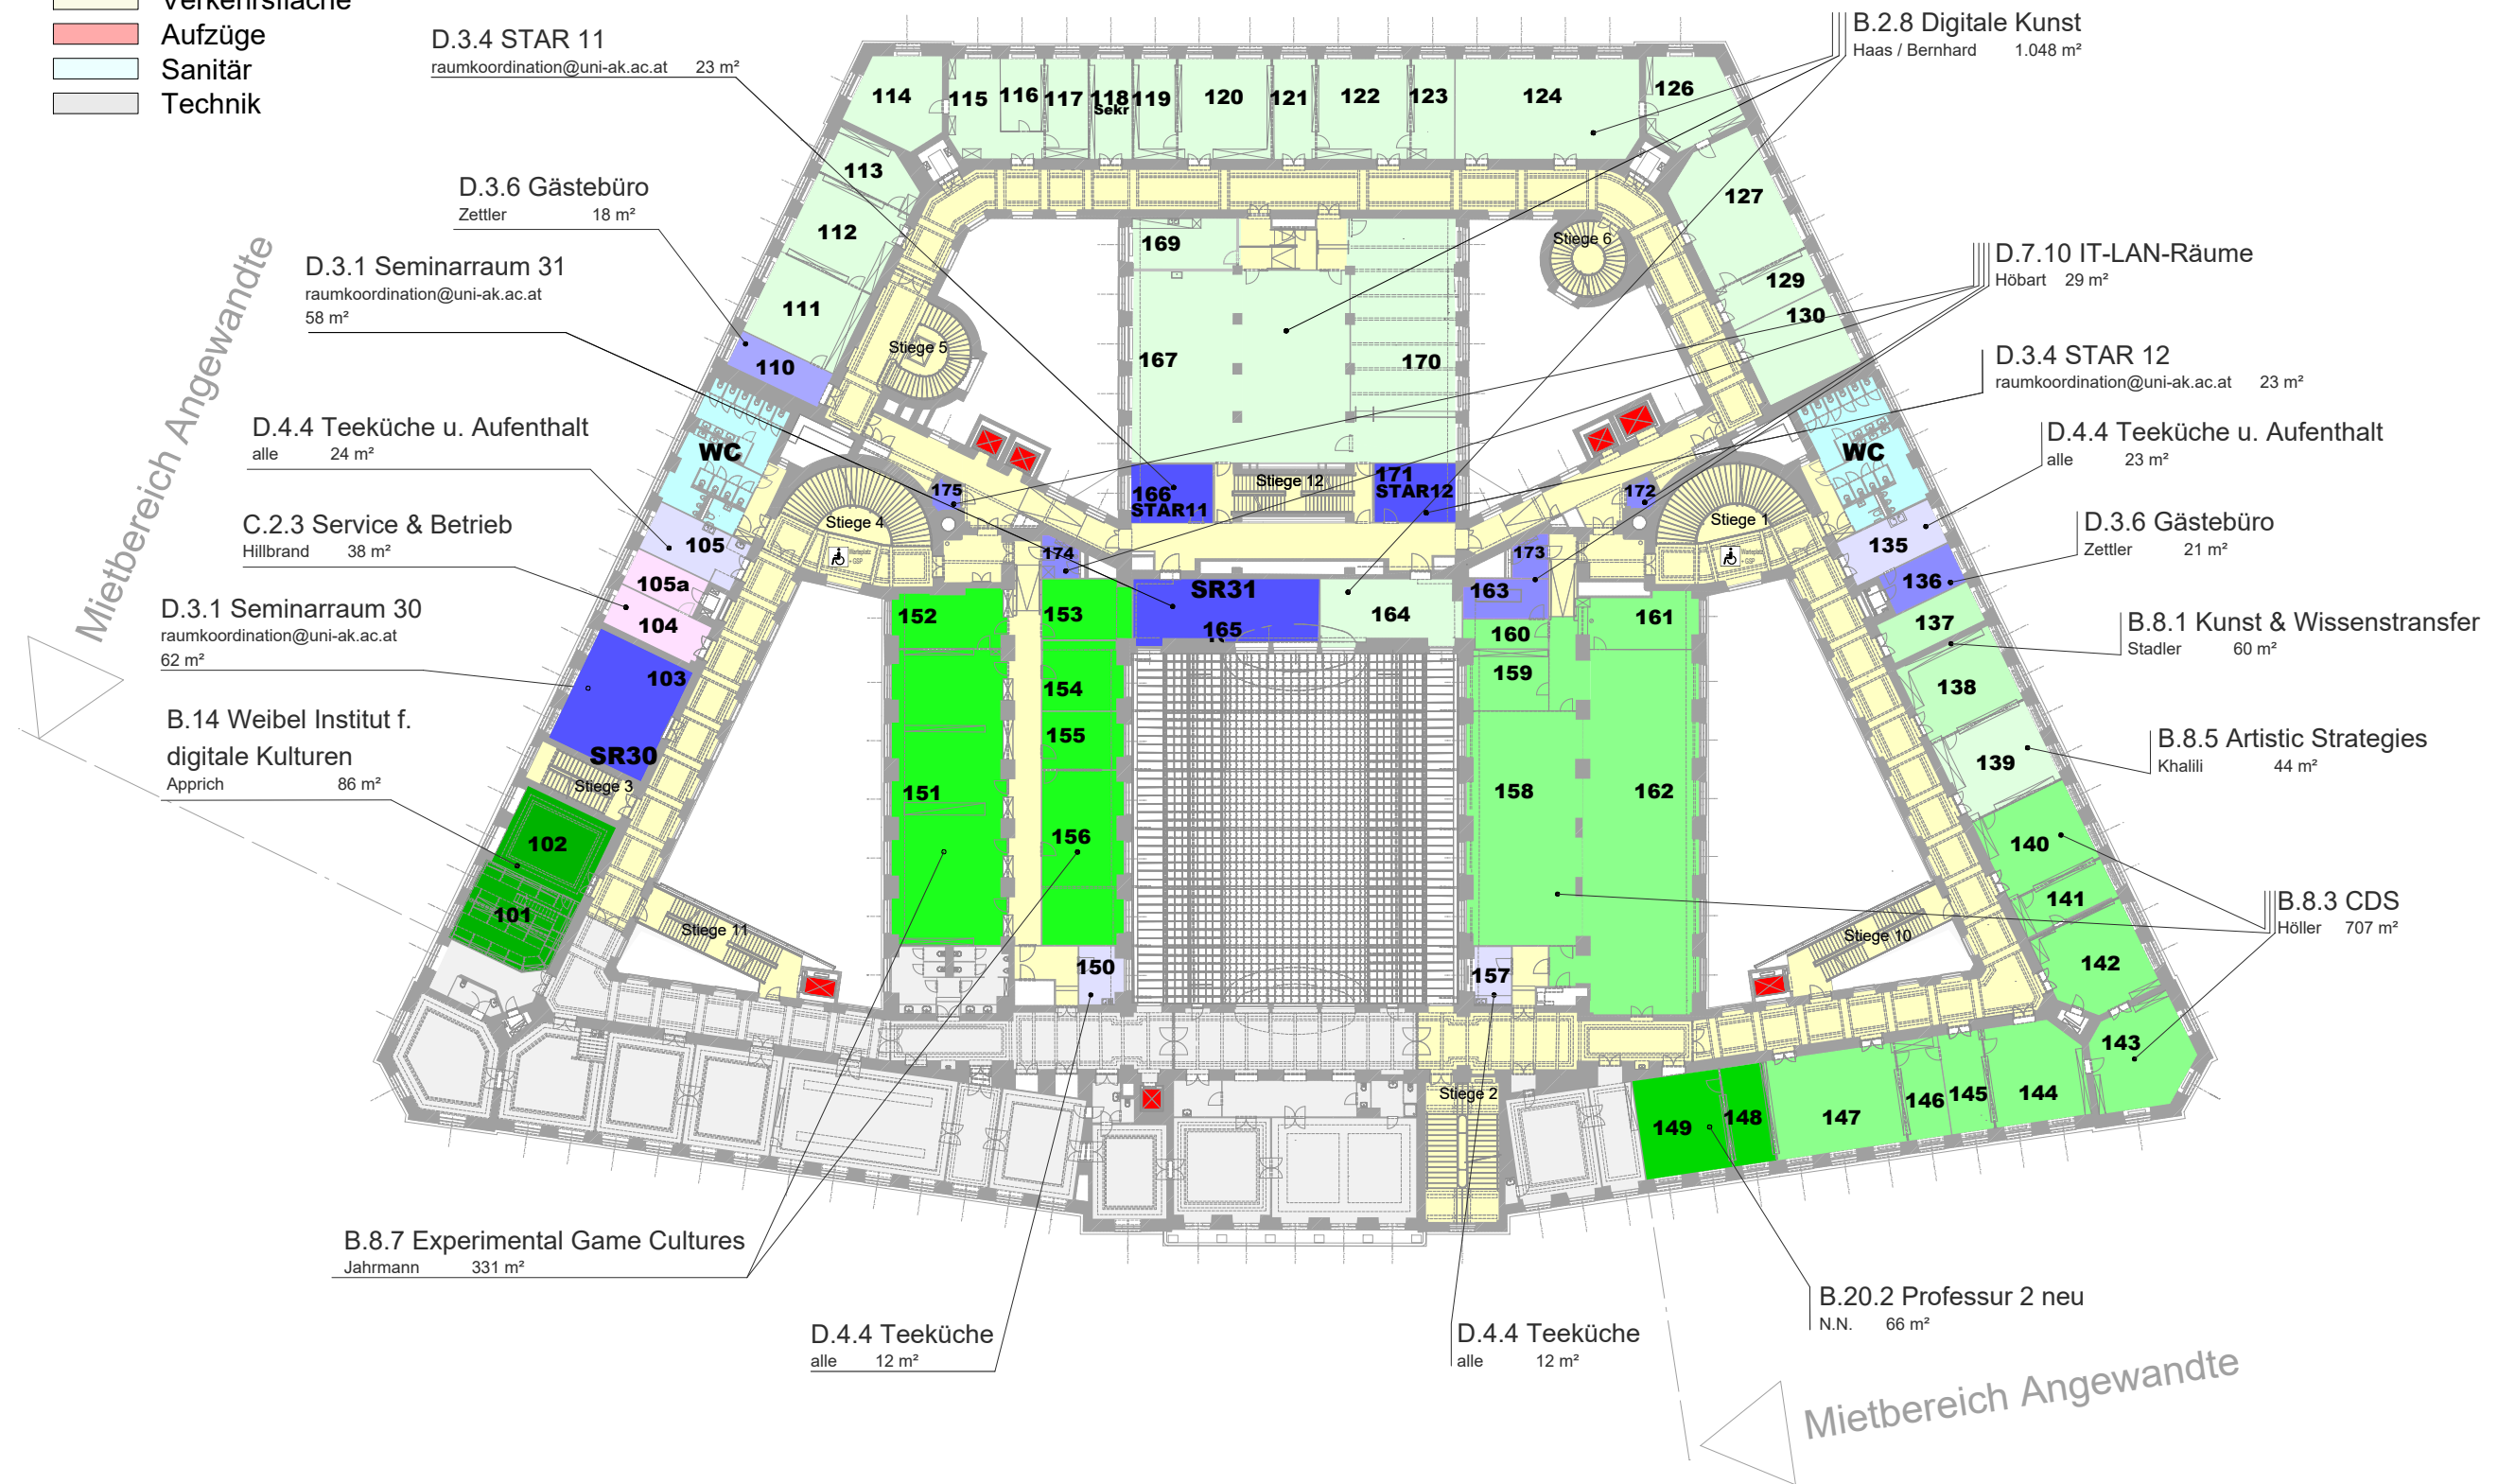

Ebene 1.OG

0 m 10 20 m
M 1:500


Belegungslayout GCP

Stand: 01-10-2026


GCP = Georg-Coch-Platz = ehem. PSK

Legende:

- A. Universitätsleitung
- B. Lehre, Kunstentwicklung, Forschung
- C. Planung, Service, Verwaltung
- D. Sonstige Bereiche
- Verkehrsfläche
- Aufzüge
- Sanitär
- Technik

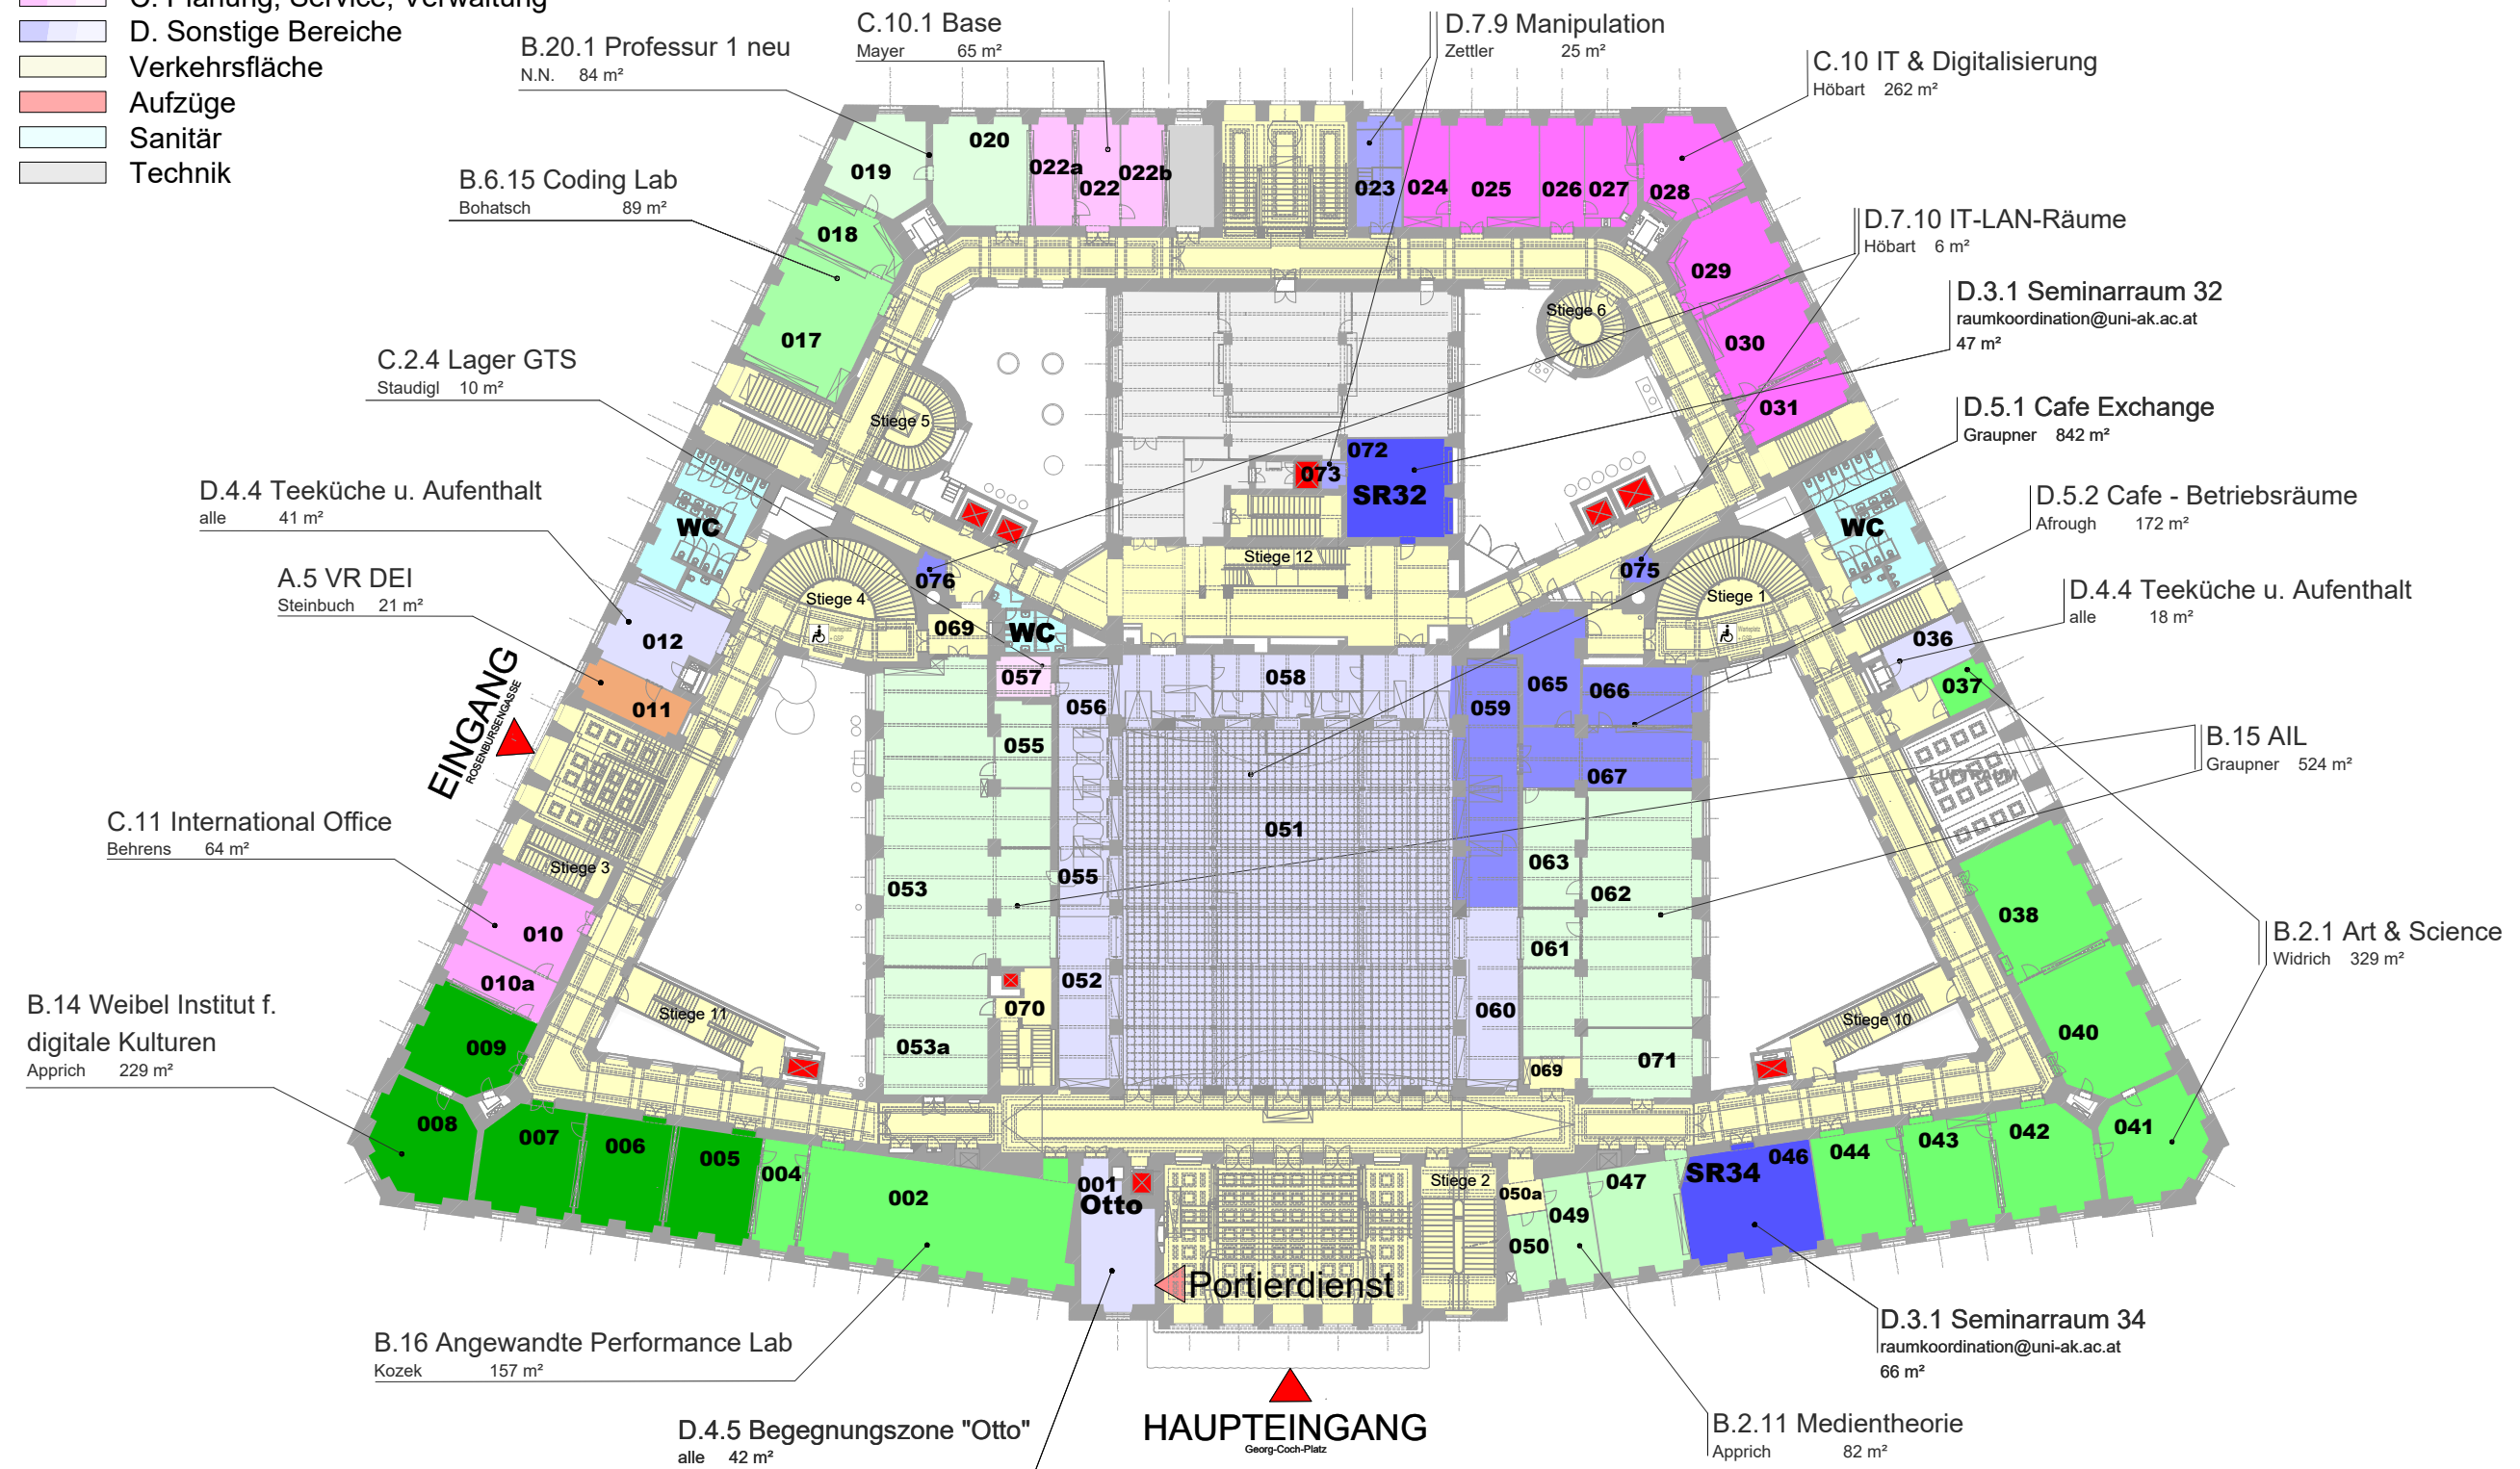

Ebene HP

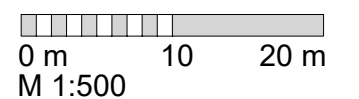


Belegungslayout GCP

Stand: 01-10-2026

GCP = Georg-Coch-Platz = ehem. PSK

Legende:

- A. Universitätsleitung
- B. Lehre, Kunstentwicklung, Forschung
- C. Planung, Service, Verwaltung
- D. Sonstige Bereiche
- Verkehrsfläche
- Aufzüge
- Sanitär
- Technik

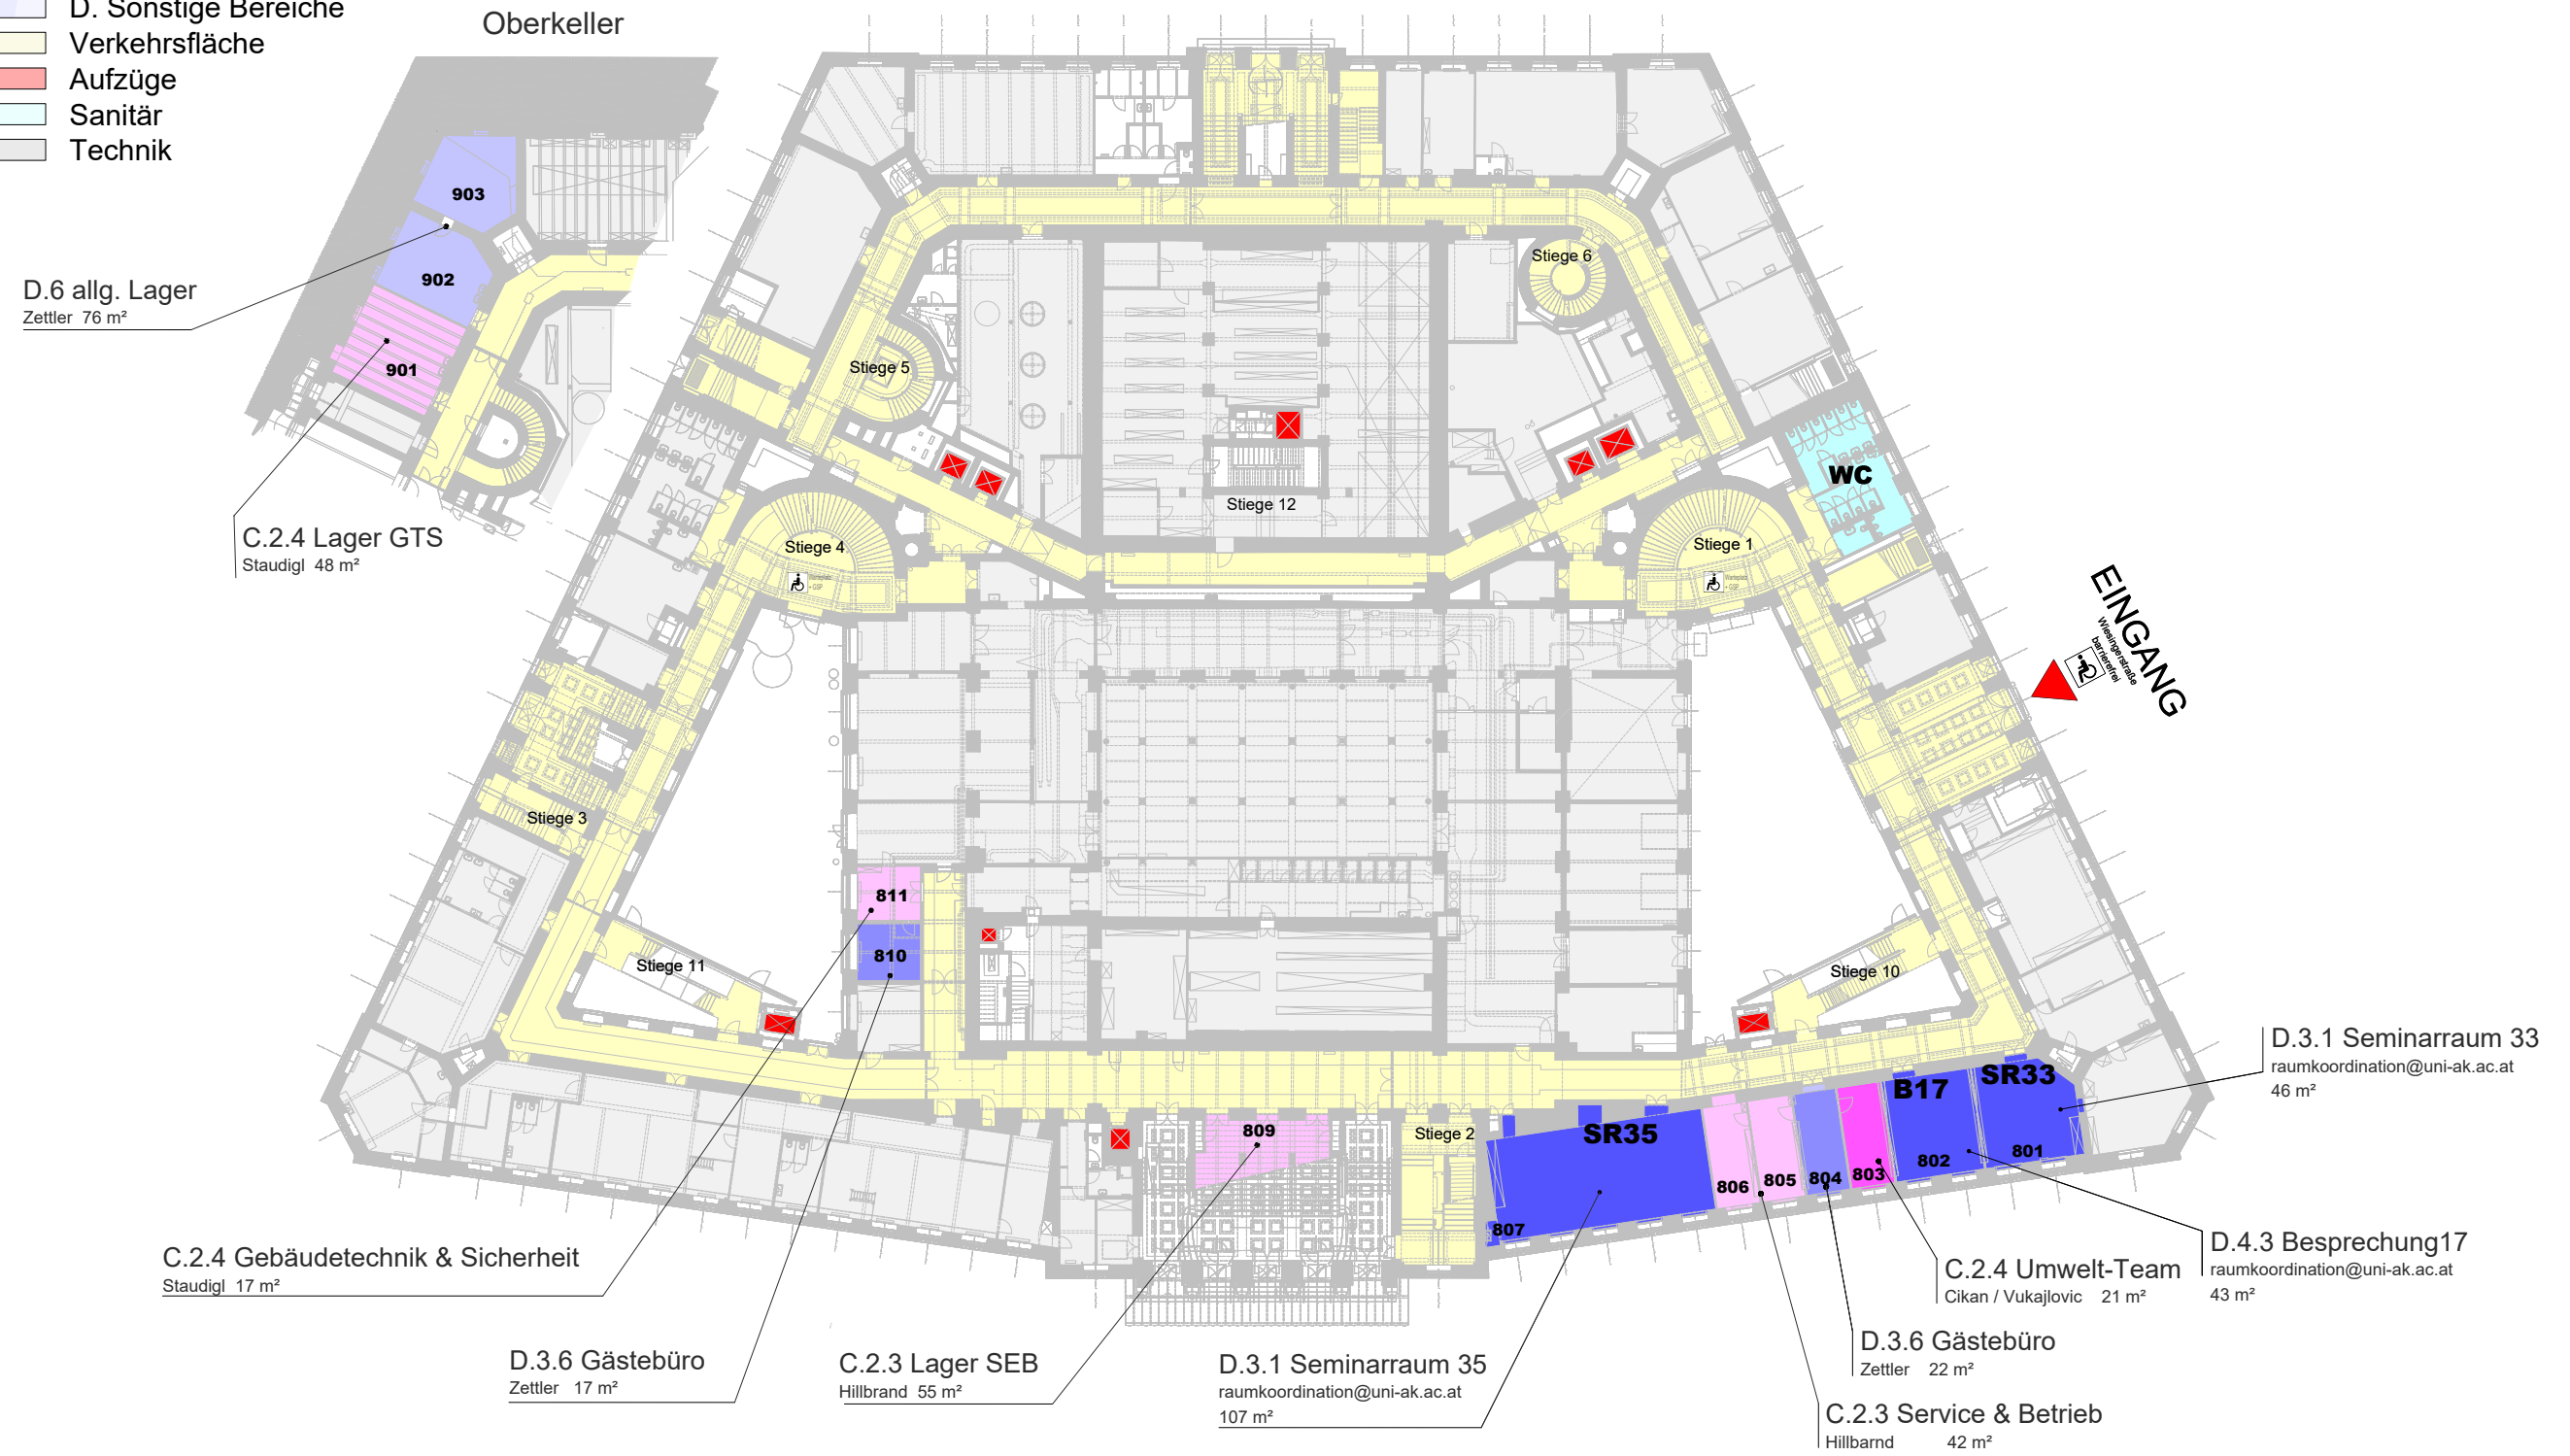

Tiefparterre

0 m 10 20 m
M 1:500