


Belegungslayout OKP

Stand: 01-10-2026

Legende:

- A. Universitätsleitung
- B. Lehre, Kunstentwicklung, Forschung
- C. Planung, Service, Verwaltung
- D. Sonstige Bereiche
- Verkehrsflächen
- Aufzüge
- Sanitär
- Technik

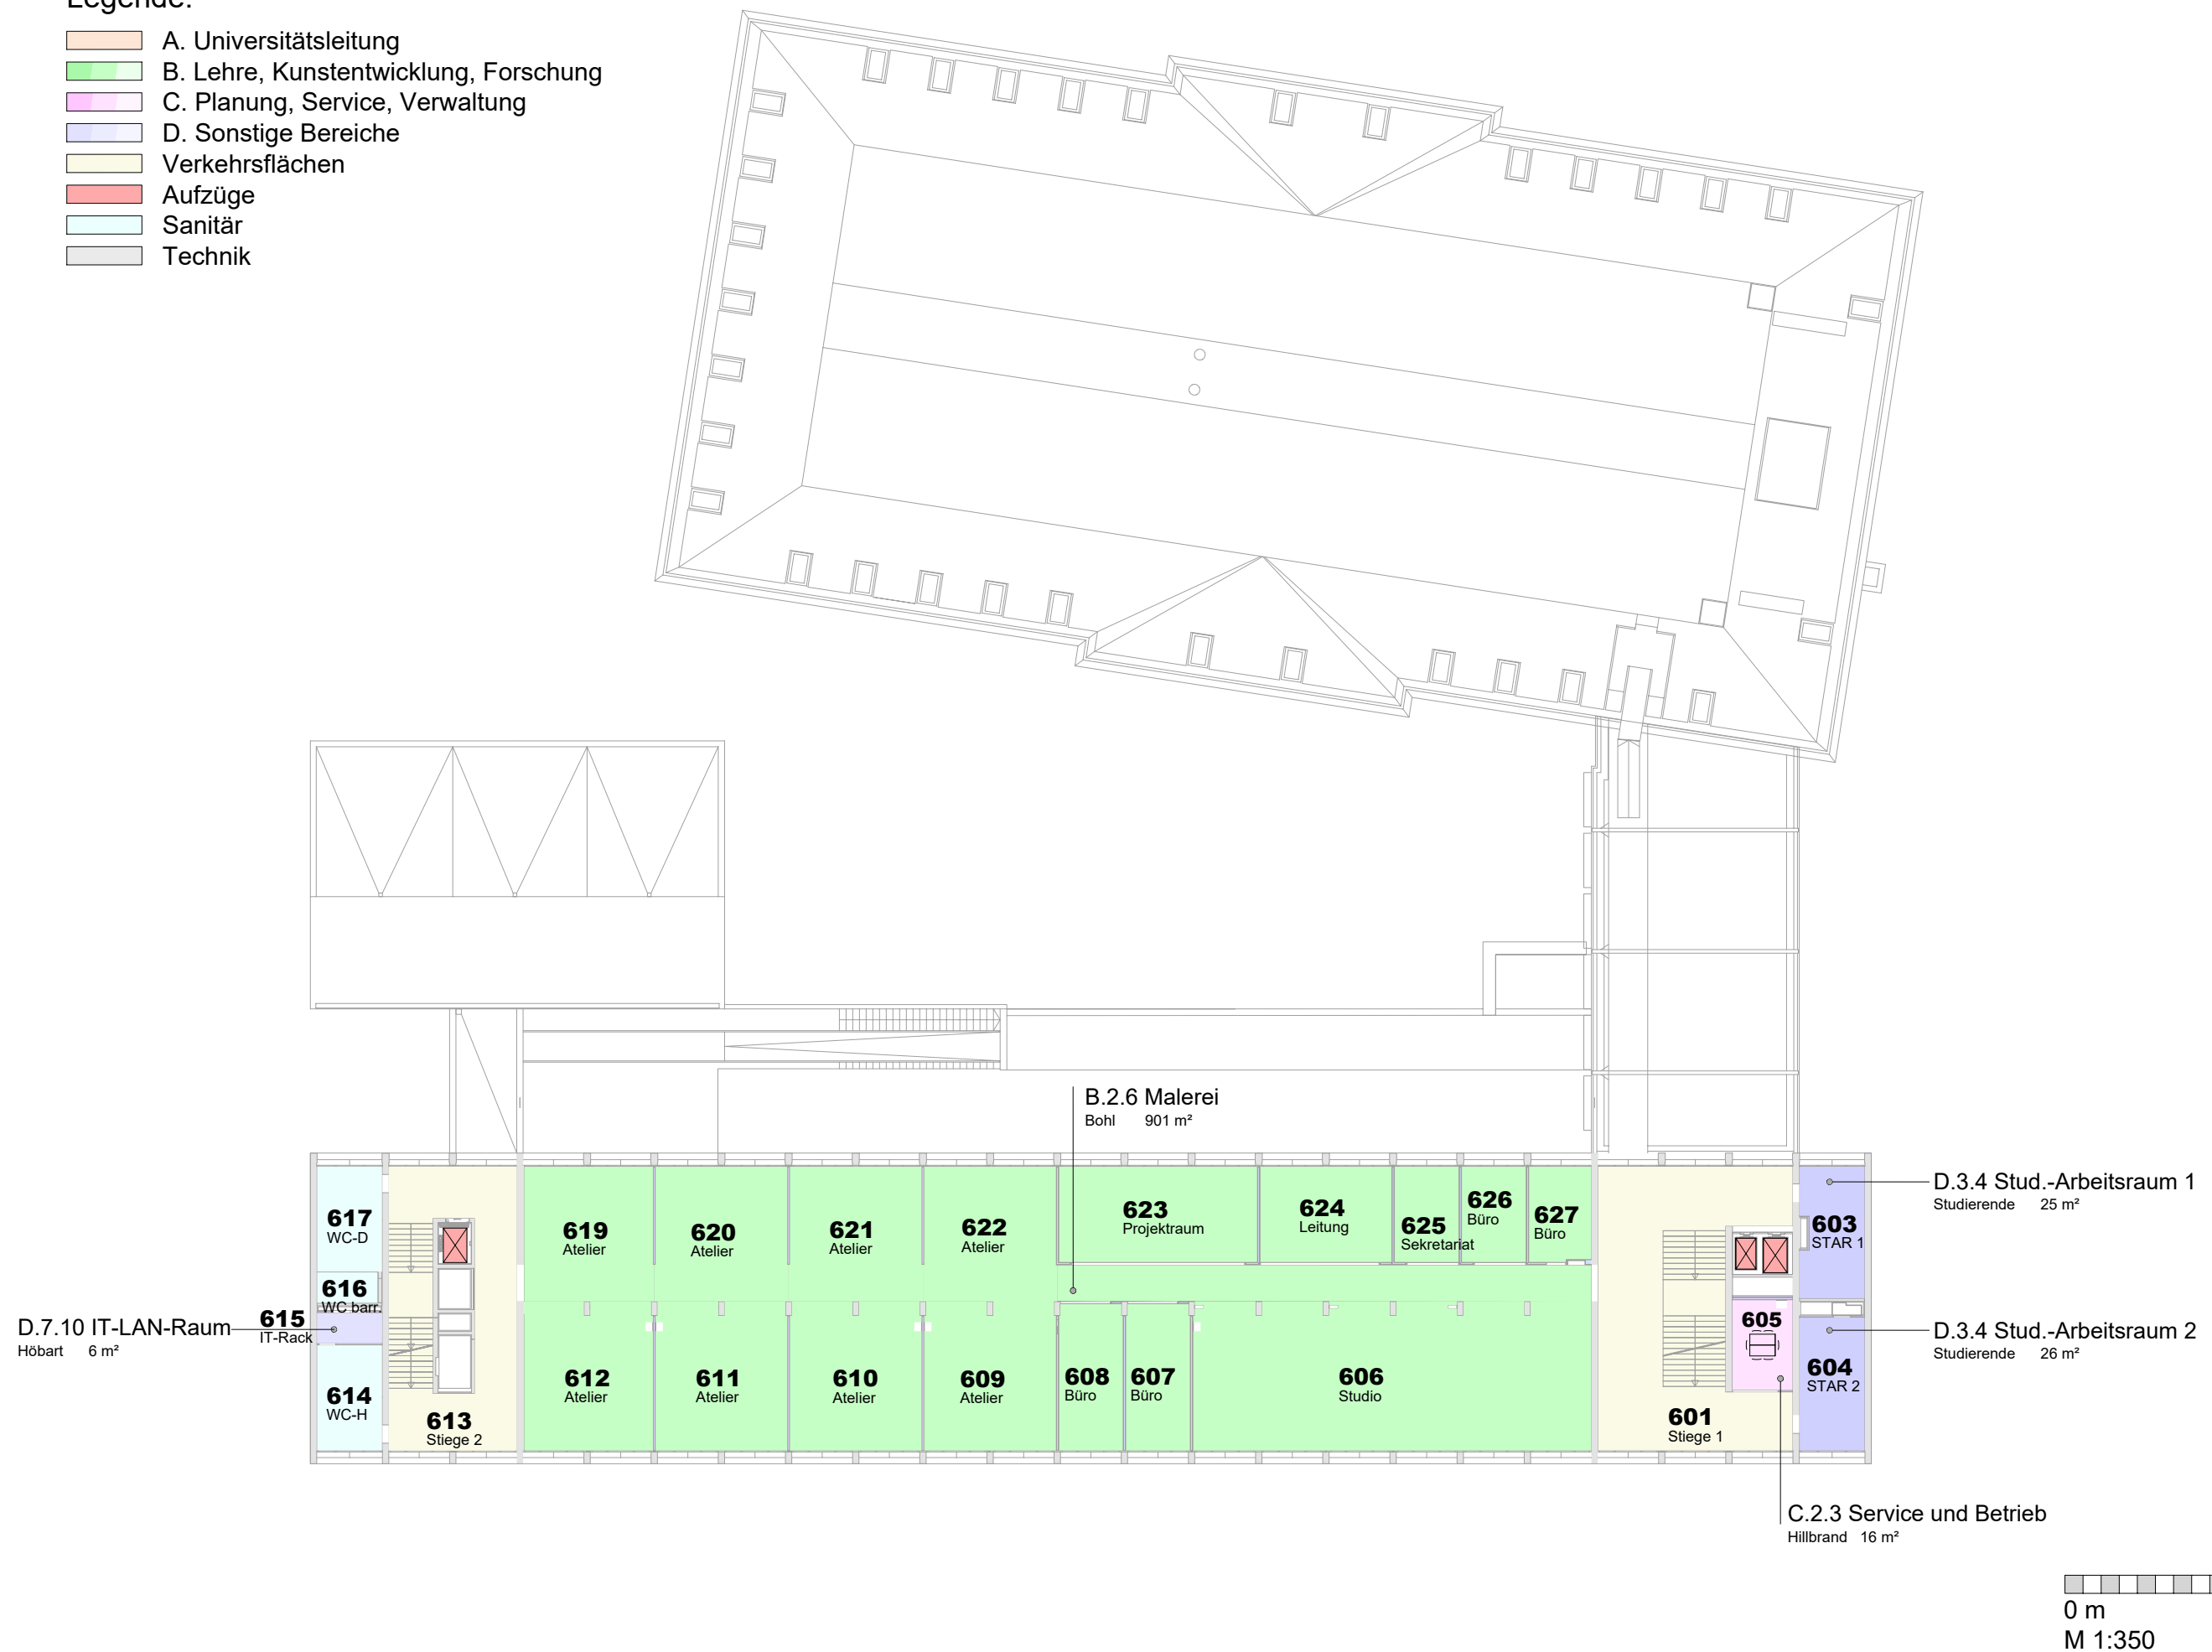


Belegungslayout OKP


Stand: 01-10-2026

Legende:

- A. Universitätsleitung
- B. Lehre, Kunstentwicklung, Forschung
- C. Planung, Service, Verwaltung
- D. Sonstige Bereiche
- Verkehrsflächen
- Aufzüge
- Sanitär
- Technik

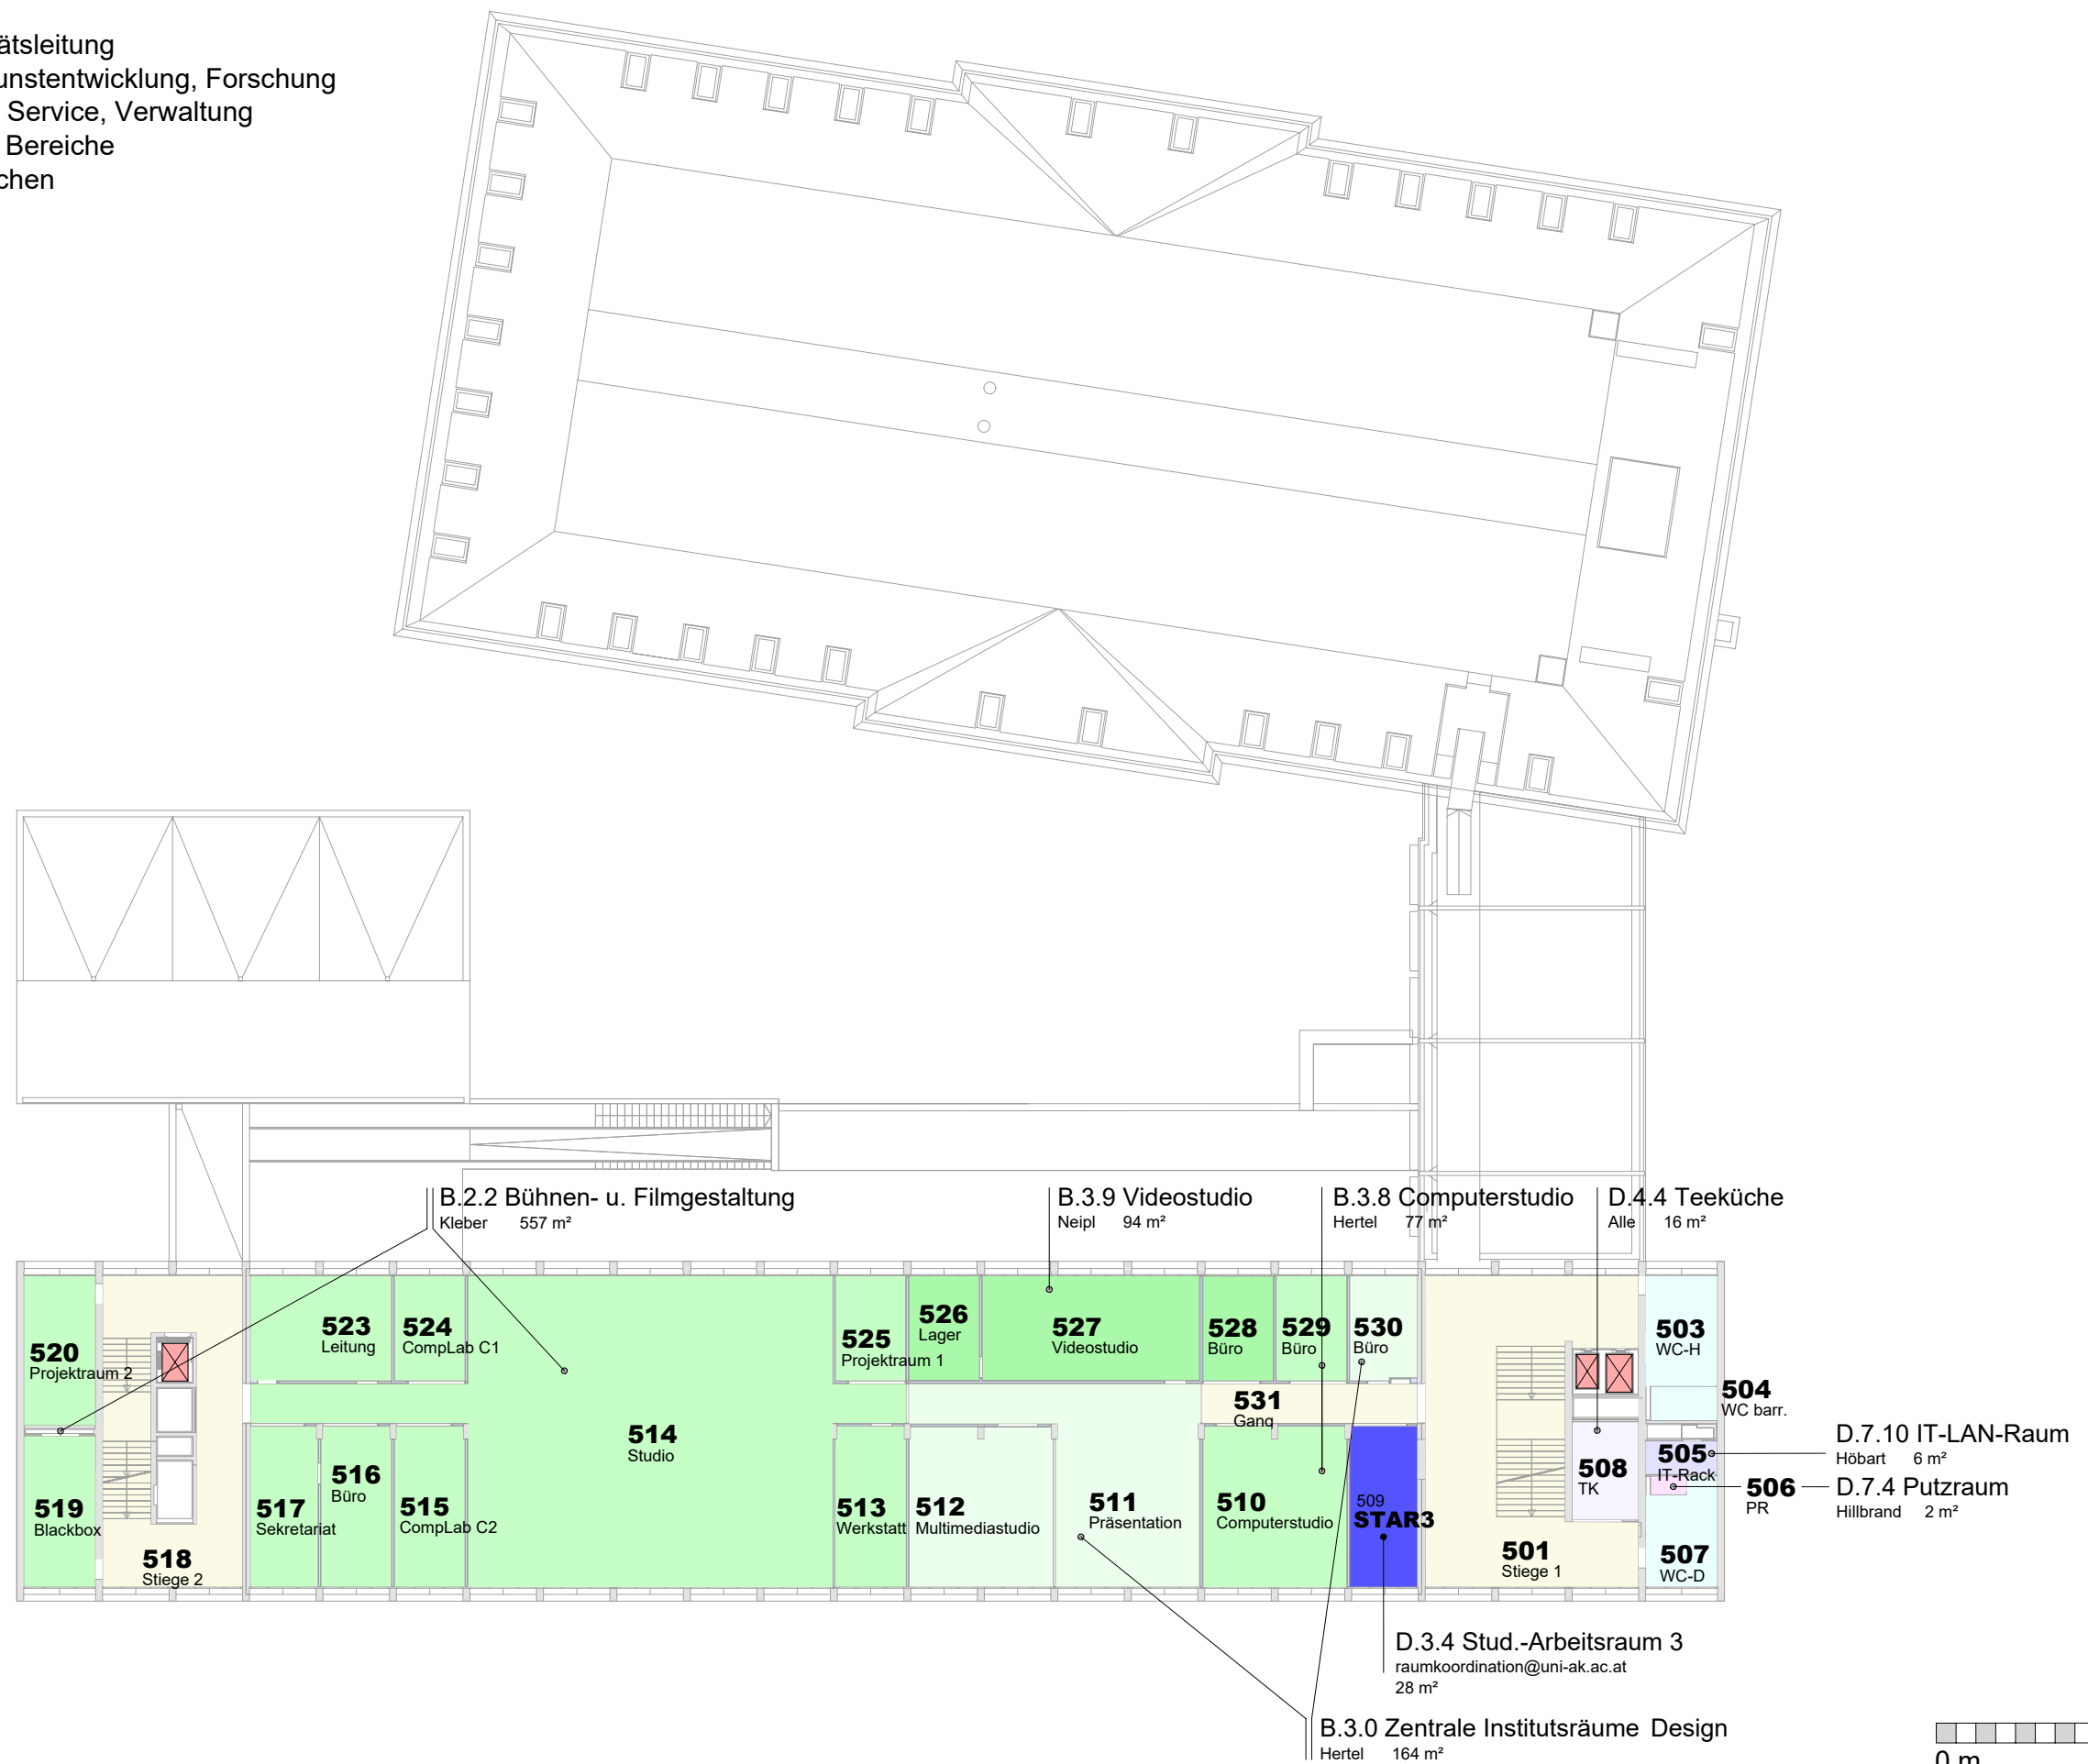

Ebene 5.OG

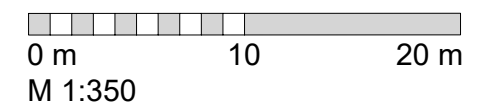


Belegungslayout OKP


Stand: 01-10-2026

Legende:

-  A. Universitätsleitung
-  B. Lehre, Kunstentwicklung, Forschung
-  C. Planung, Service, Verwaltung
-  D. Sonstige Bereiche
-  Verkehrsflächen
-  Aufzüge
-  Sanitär
-  Technik

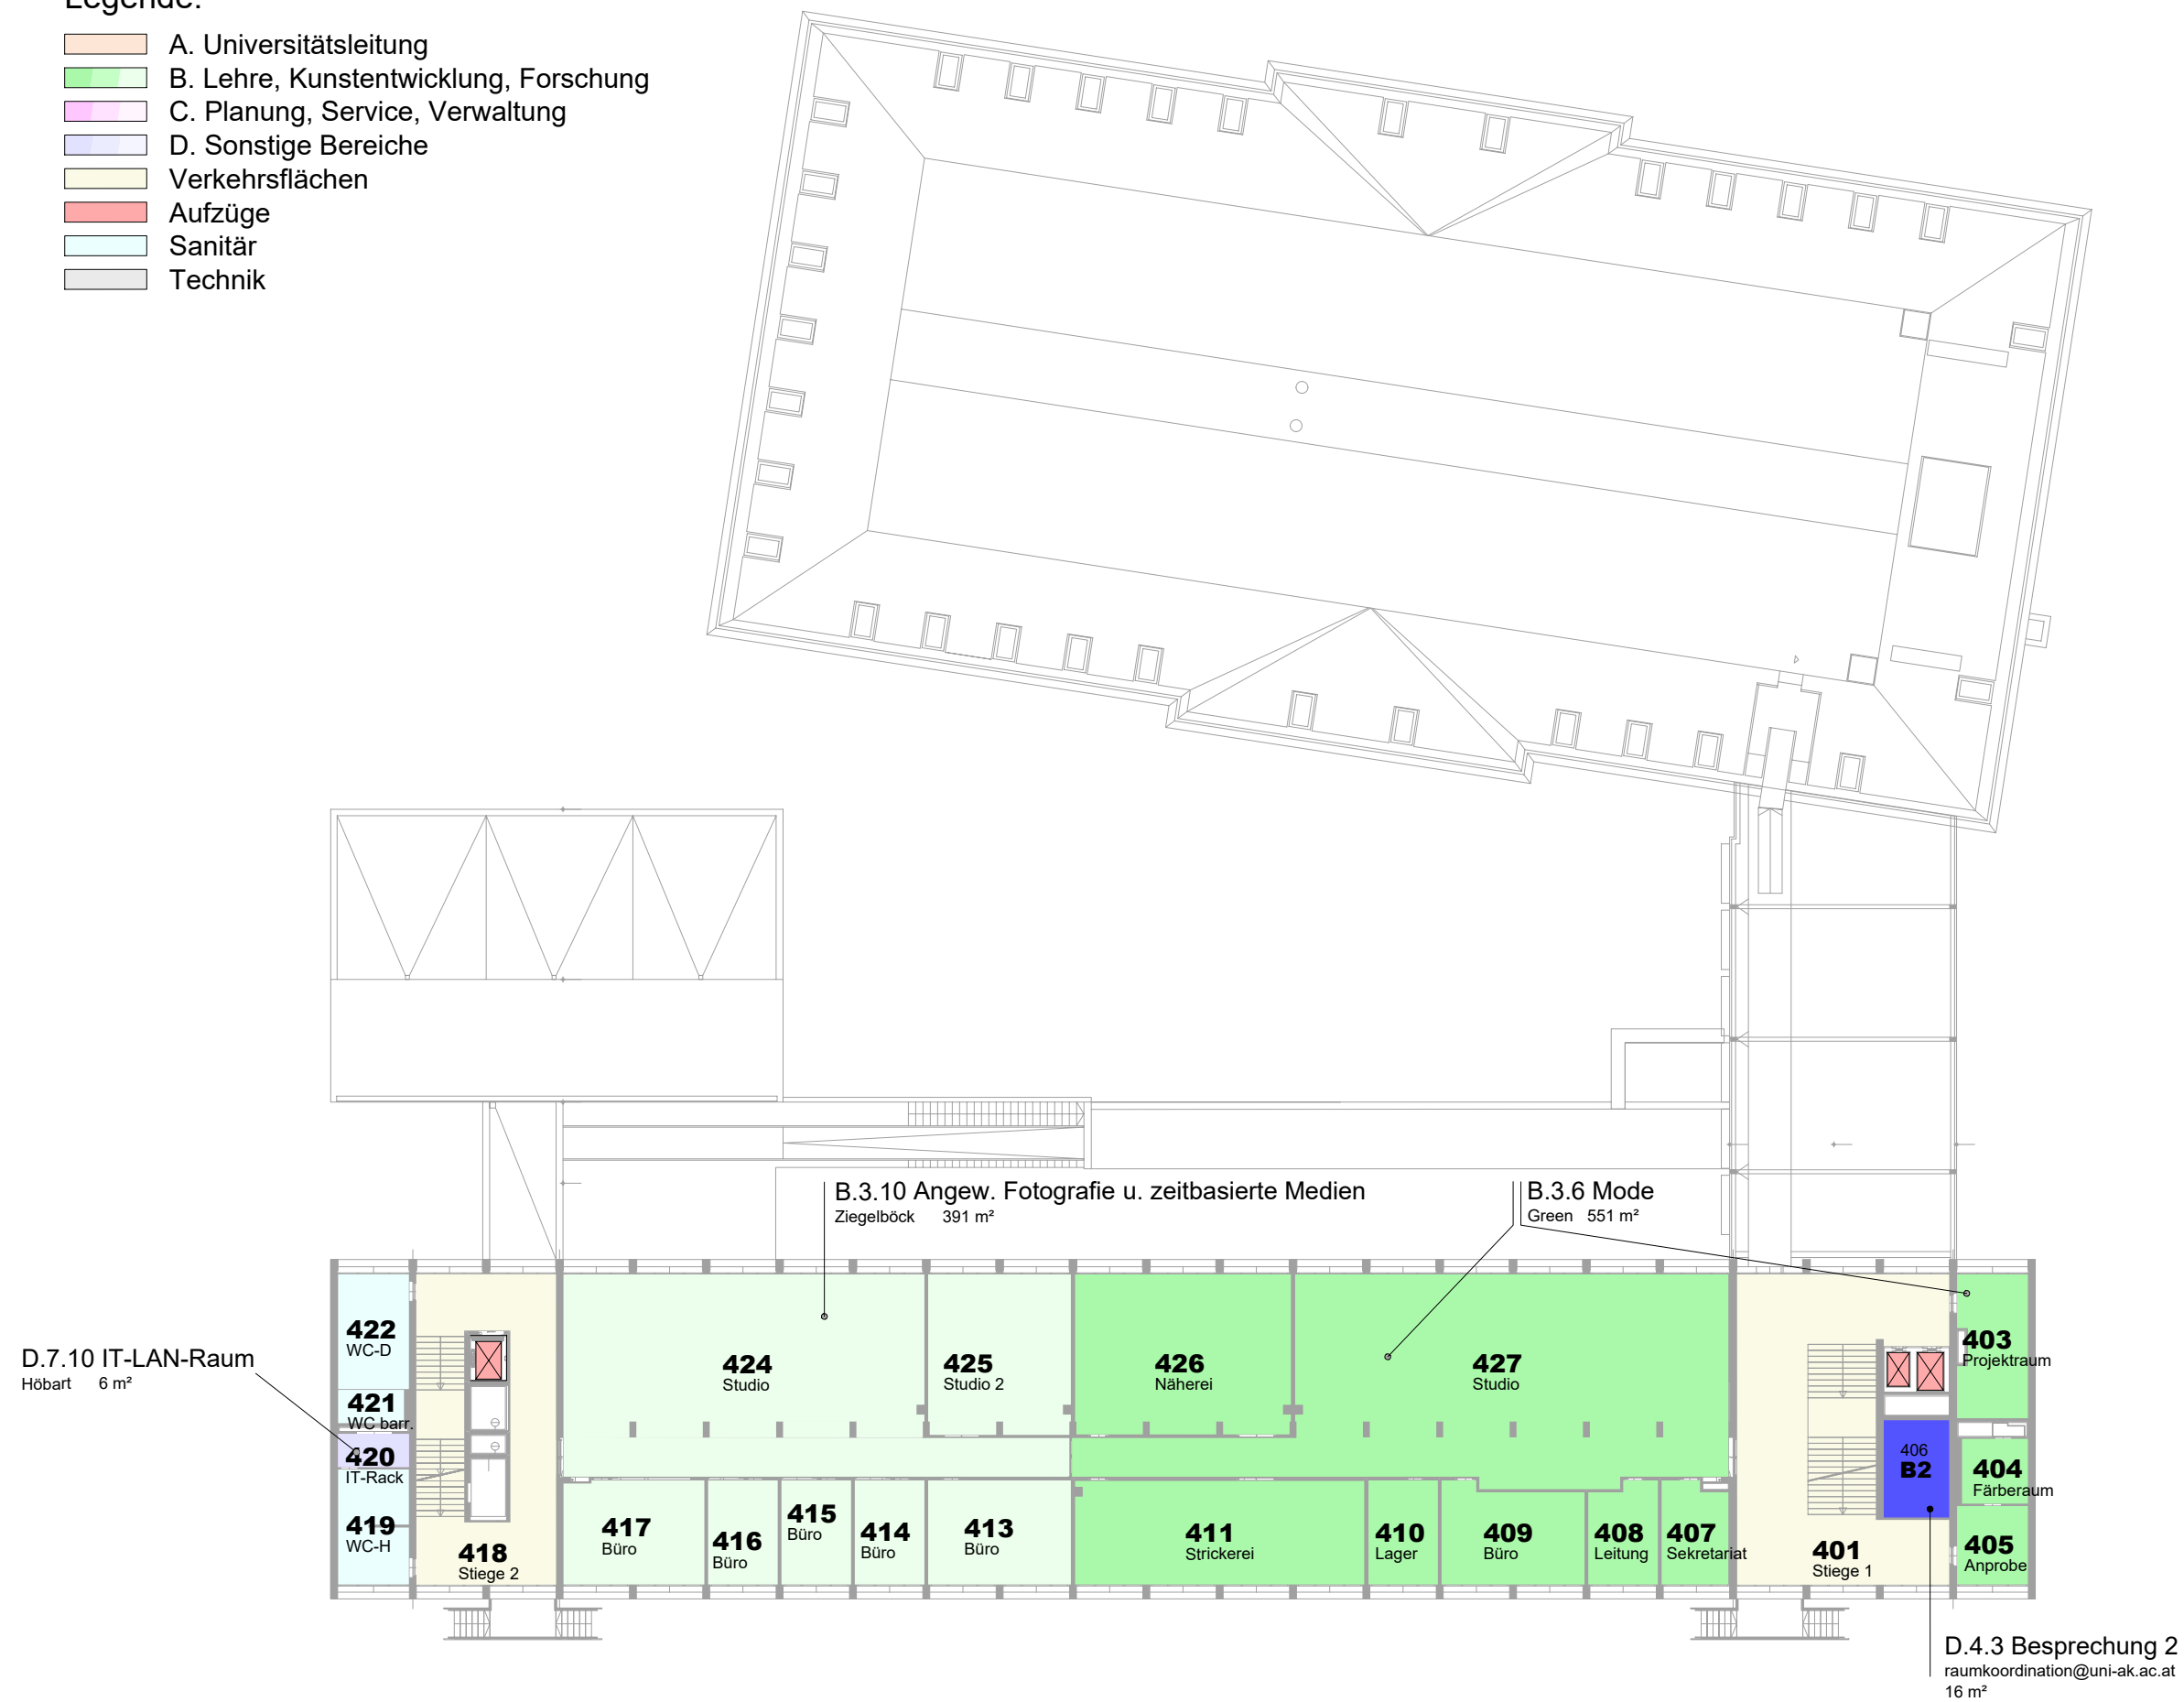

Ebene 4.OG

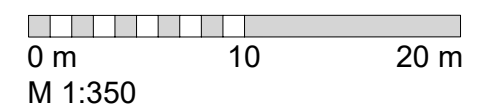

Belegungslayout OKP


Stand: 01-10-2026

Legende:

- A. Universitätsleitung
- B. Lehre, Kunstentwicklung, Forschung
- C. Planung, Service, Verwaltung
- D. Sonstige Bereiche
- Verkehrsflächen
- Aufzüge
- Sanitär
- Technik



Ebene 3.OG

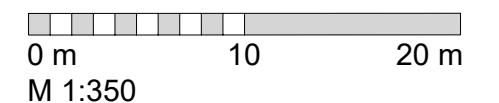


Belegungslayout OKP


Stand: 01-10-2026

Legende:

- A. Universitätsleitung
- B. Lehre, Kunstentwicklung, Forschung
- C. Planung, Service, Verwaltung
- D. Sonstige Bereiche
- Verkehrsflächen
- Aufzüge
- Sanitär
- Technik

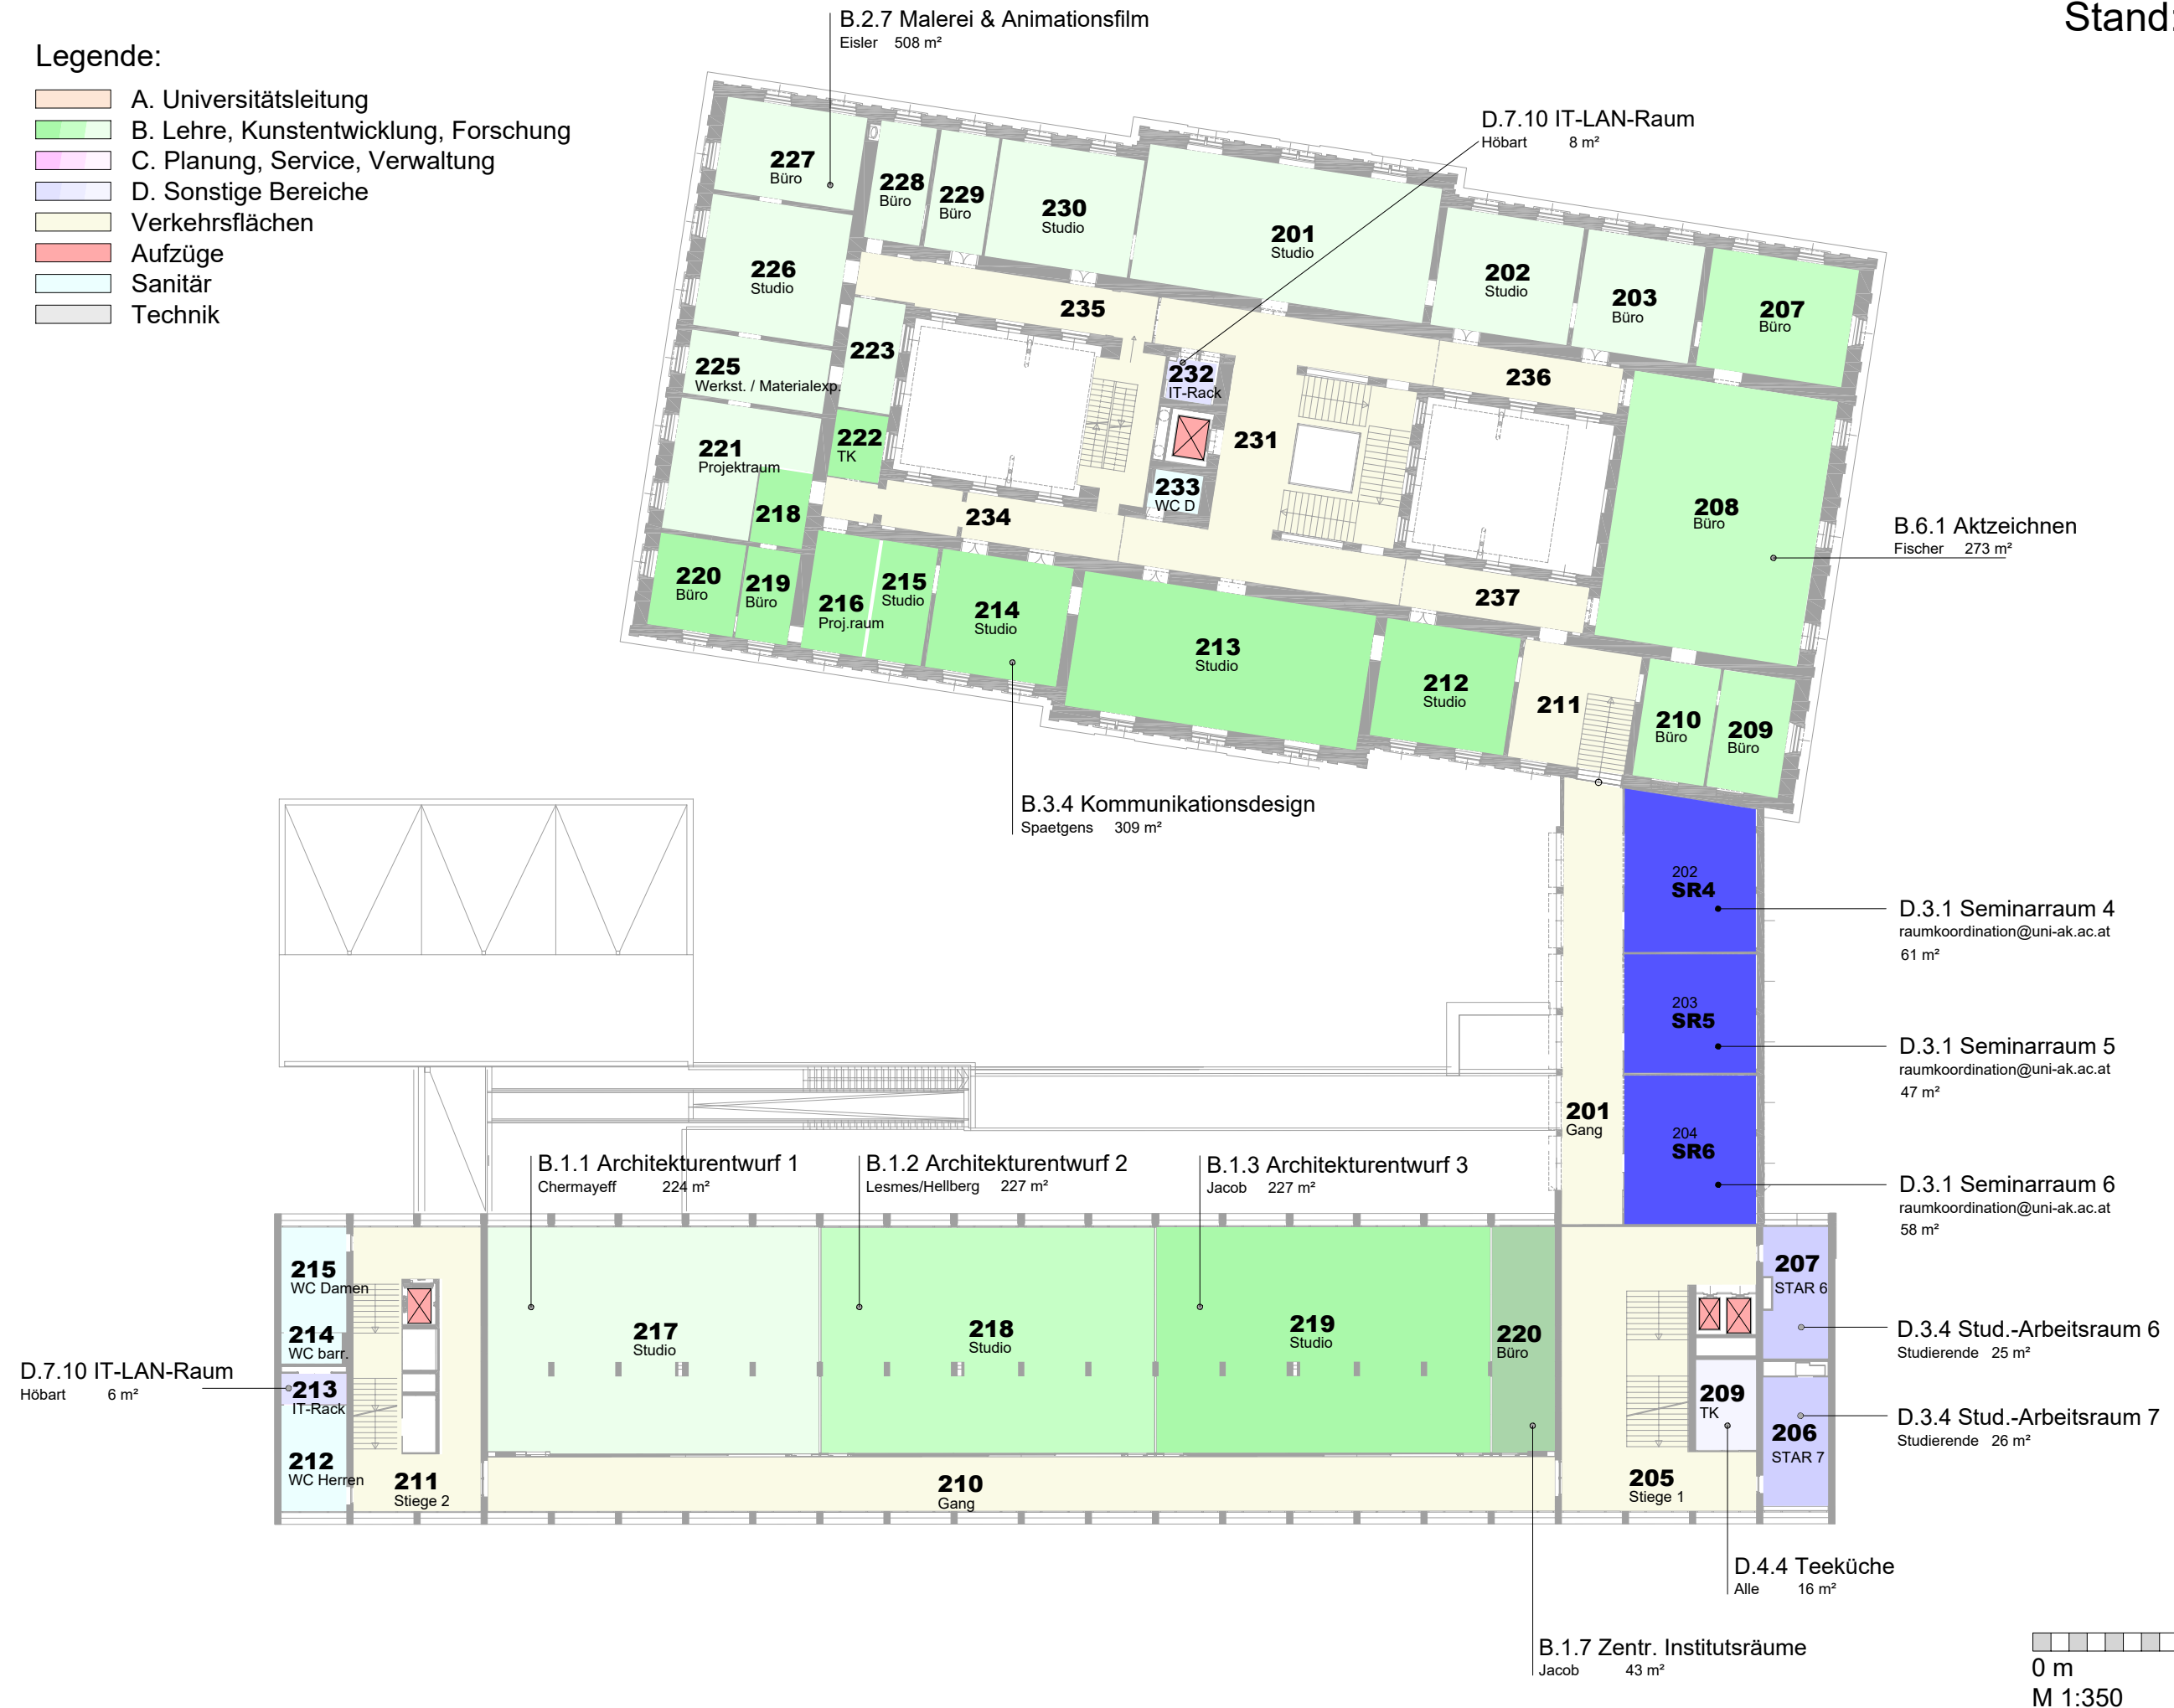

Ebene 2.OG

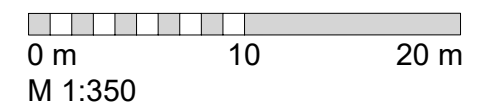

Belegungslayout OKP


Stand: 01-10-2026

Legende:

- A. Universitätsleitung
- B. Lehre, Kunstentwicklung, Forschung
- C. Planung, Service, Verwaltung
- D. Sonstige Bereiche
- Verkehrsflächen
- Aufzüge
- Sanitär
- Technik



Ebene 1.OG

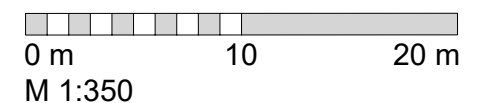


Belegungslayout OKP


Stand: 01-10-2026

Legende:

- A. Universitätsleitung
- B. Lehre, Kunstentwicklung, Forschung
- C. Planung, Service, Verwaltung
- D. Sonstige Bereiche
- Verkehrsflächen
- Aufzüge
- Sanitär
- Technik

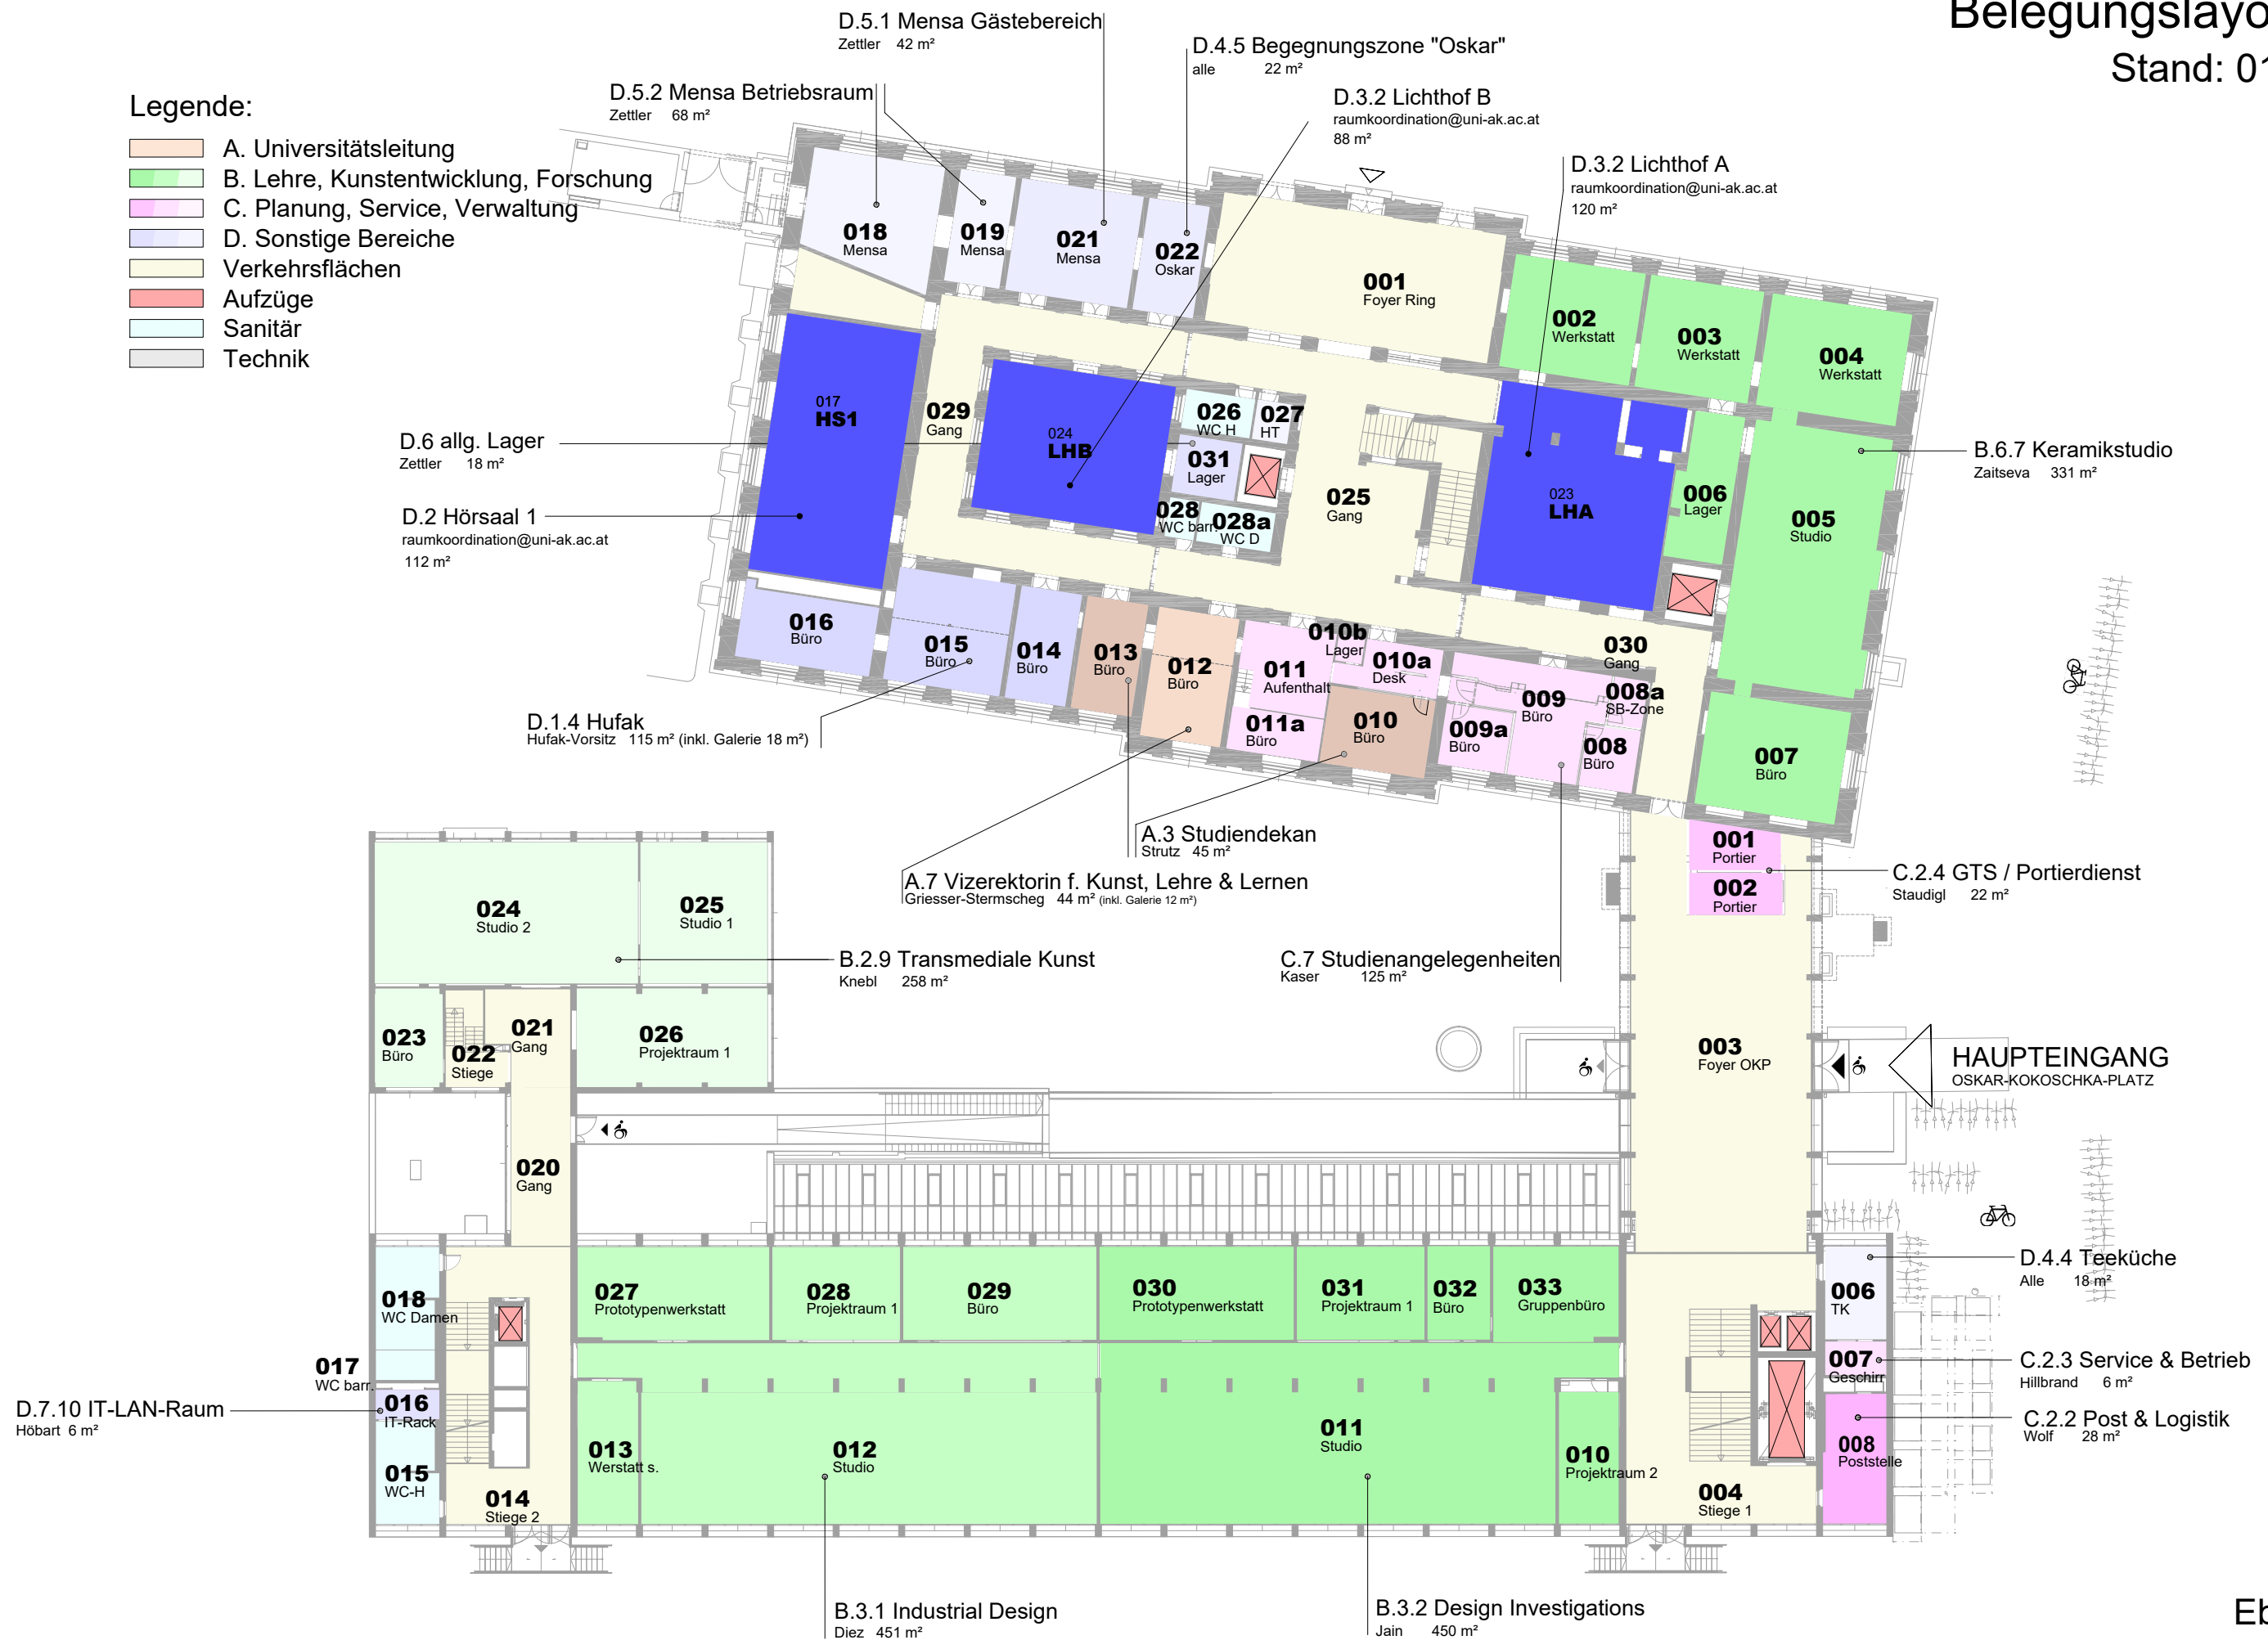

Ebene EG

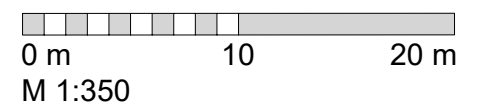


Belegungslayout OKP

Stand: 01-10-2026

Legende:

-  A. Universitätsleitung
-  B. Lehre, Kunstentwicklung, Forschung
-  C. Planung, Service, Verwaltung
-  D. Sonstige Bereiche
-  Verkehrsflächen
-  Aufzüge
-  Sanitär
-  Technik

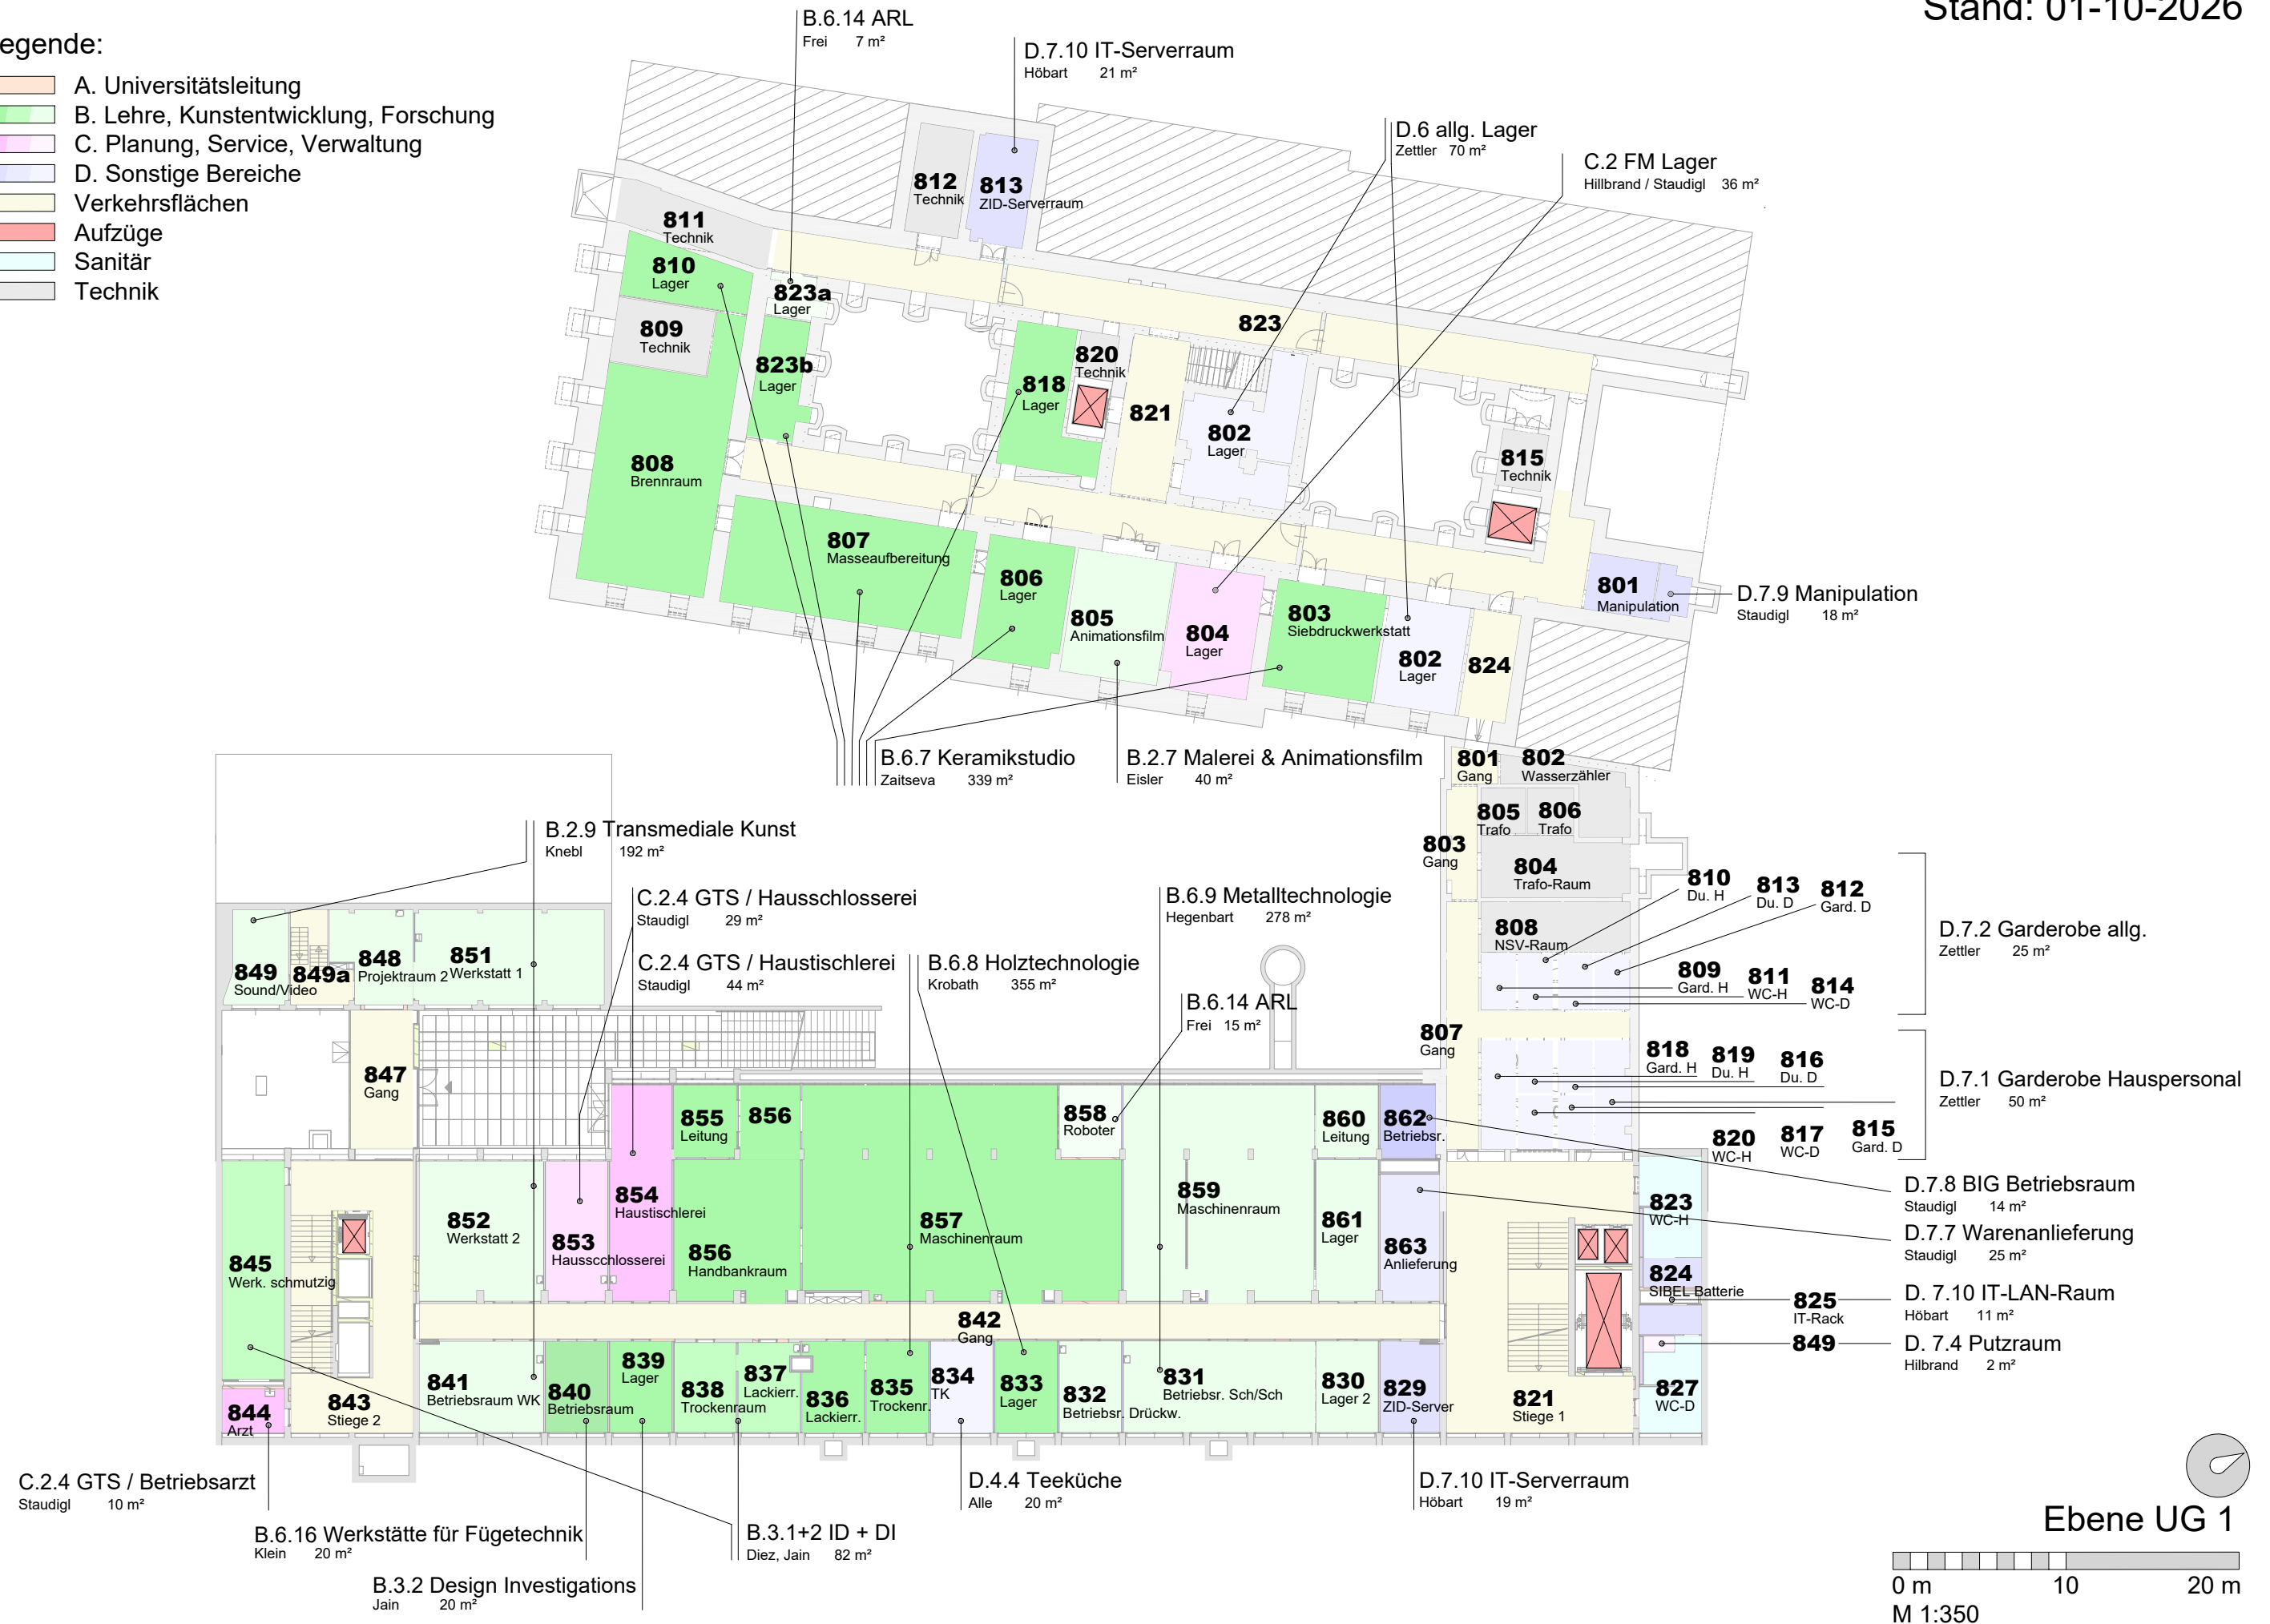


Belegungslayout OKP

Stand: 01-10-2026

Legende:

-  A. Universitätsleitung
-  B. Lehre, Kunstentwicklung, Forschung
-  C. Planung, Service, Verwaltung
-  D. Sonstige Bereiche
-  Verkehrsflächen
-  Aufzüge
-  Sanitär
-  Technik

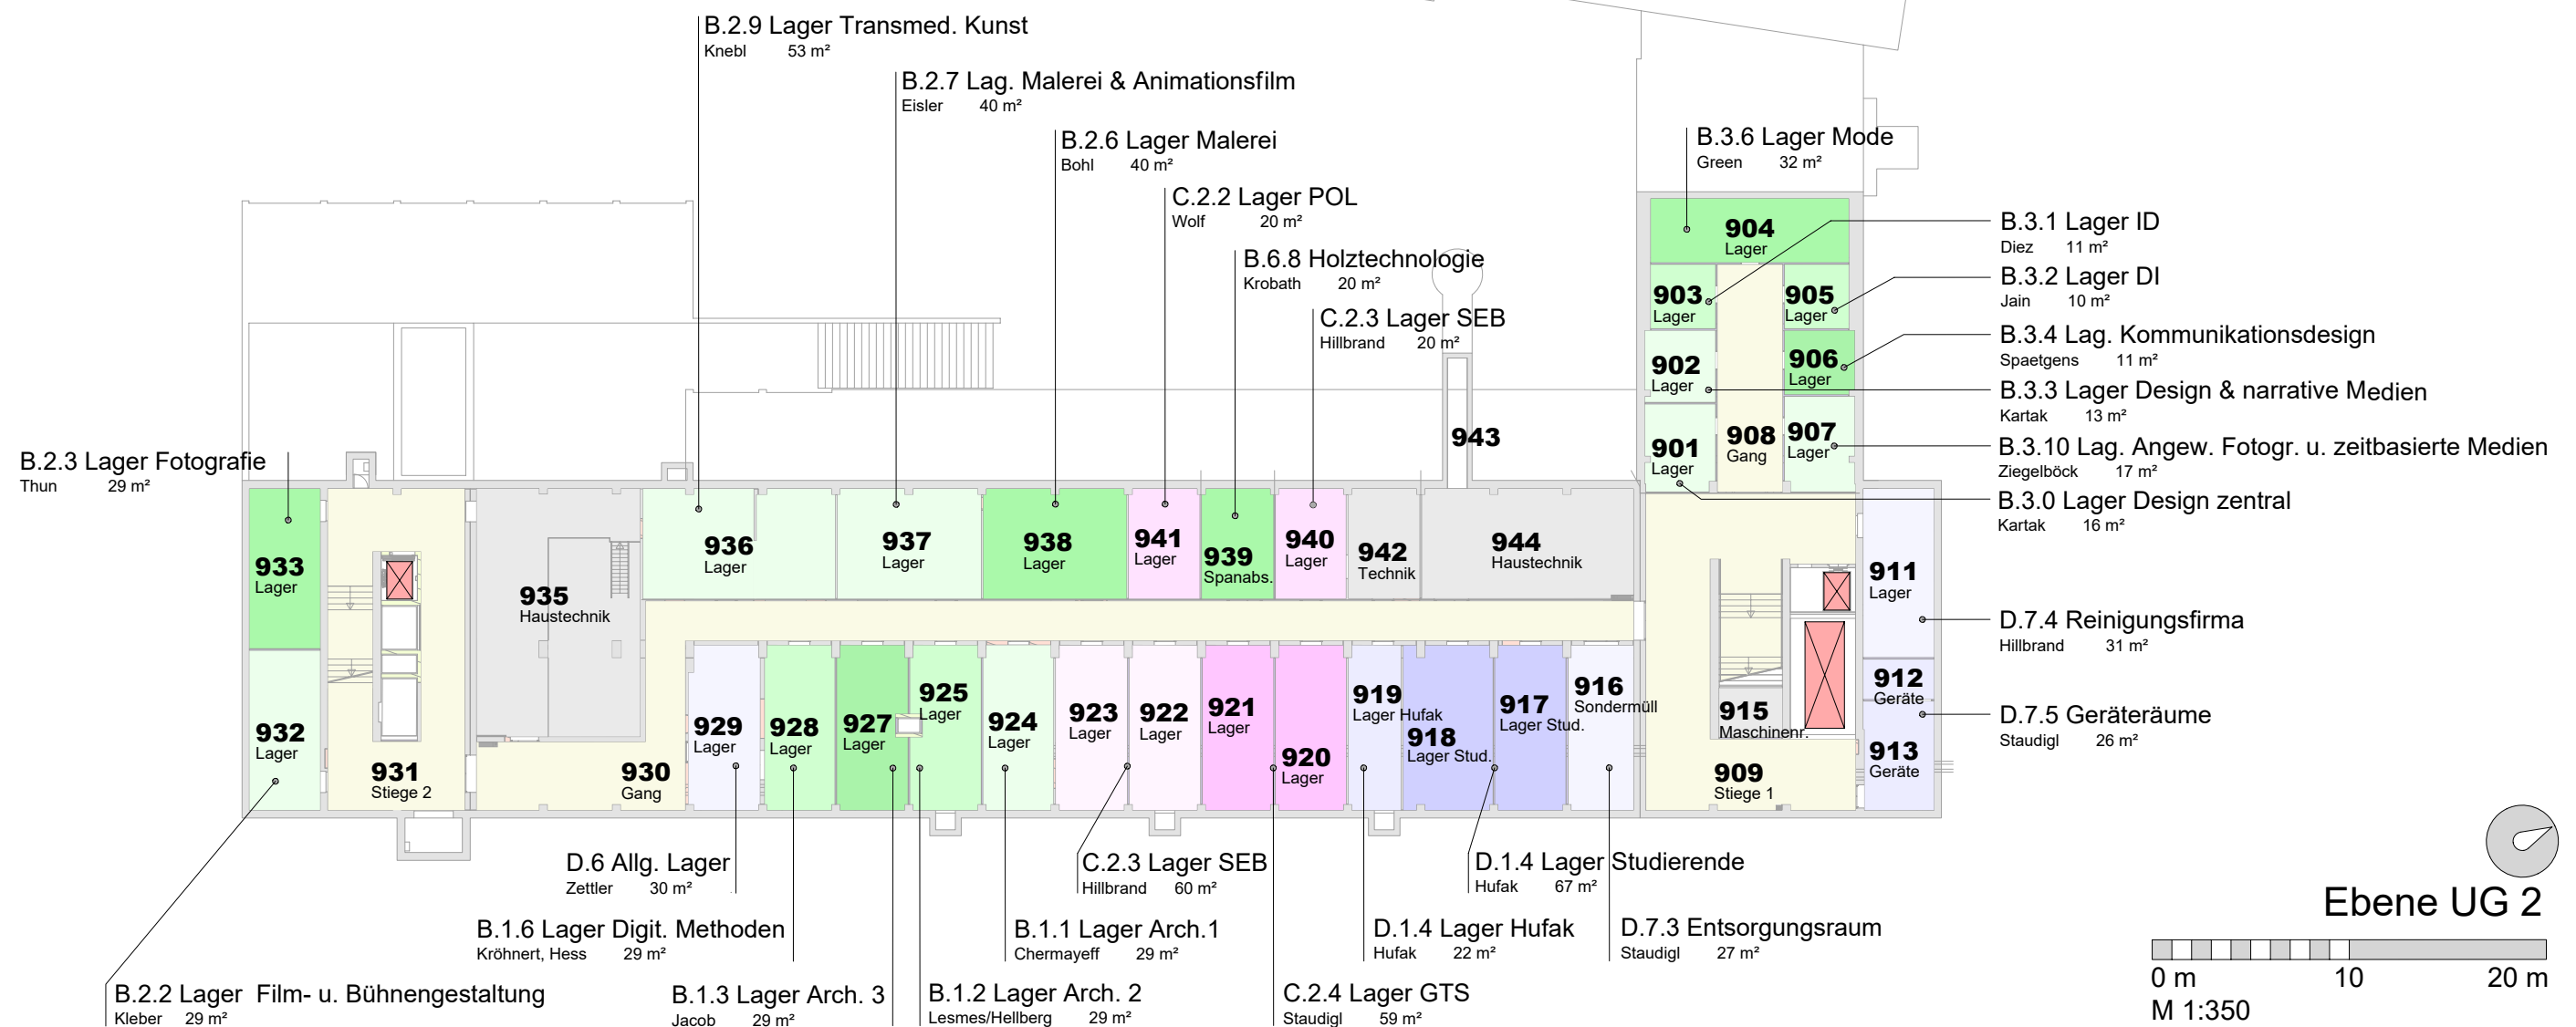

Belegungslayout **OKP**

Stand: 01-10-2026

Legende:

- A. Universitätsleitung
- B. Lehre, Kunstentwicklung, Forschung
- C. Planung, Service, Verwaltung
- D. Sonstige Bereiche
- Verkehrsflächen
- Aufzüge
- Sanitär
- Technik



Ebene UG 3

0 m 10 20 m
M 1:350